

PLAN 5

LEILIGHET 501

3 (4) roms, BRA 94m²

P-rom: 90,4m²

Terrasse: ca 12m² + 10,6m²

Terrassebod: 1,9m²





Sportsbod: ca 5,0m²

Toppleilighet med arealeffektiv planløsning og meget gode lysforhold.

Praktfull utsikt over elven mot syd og mot Telemarksfjellene i nord.

*Overbygget altan mot øst og vest.
Lagringsbod på altan mot øst.*

Det er mulighet for alternativ planløsning om man er tidlig ute.

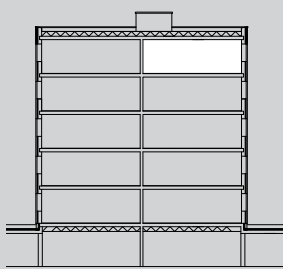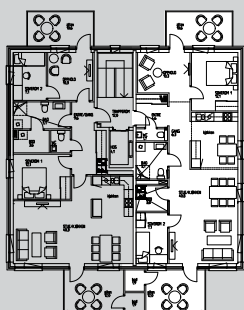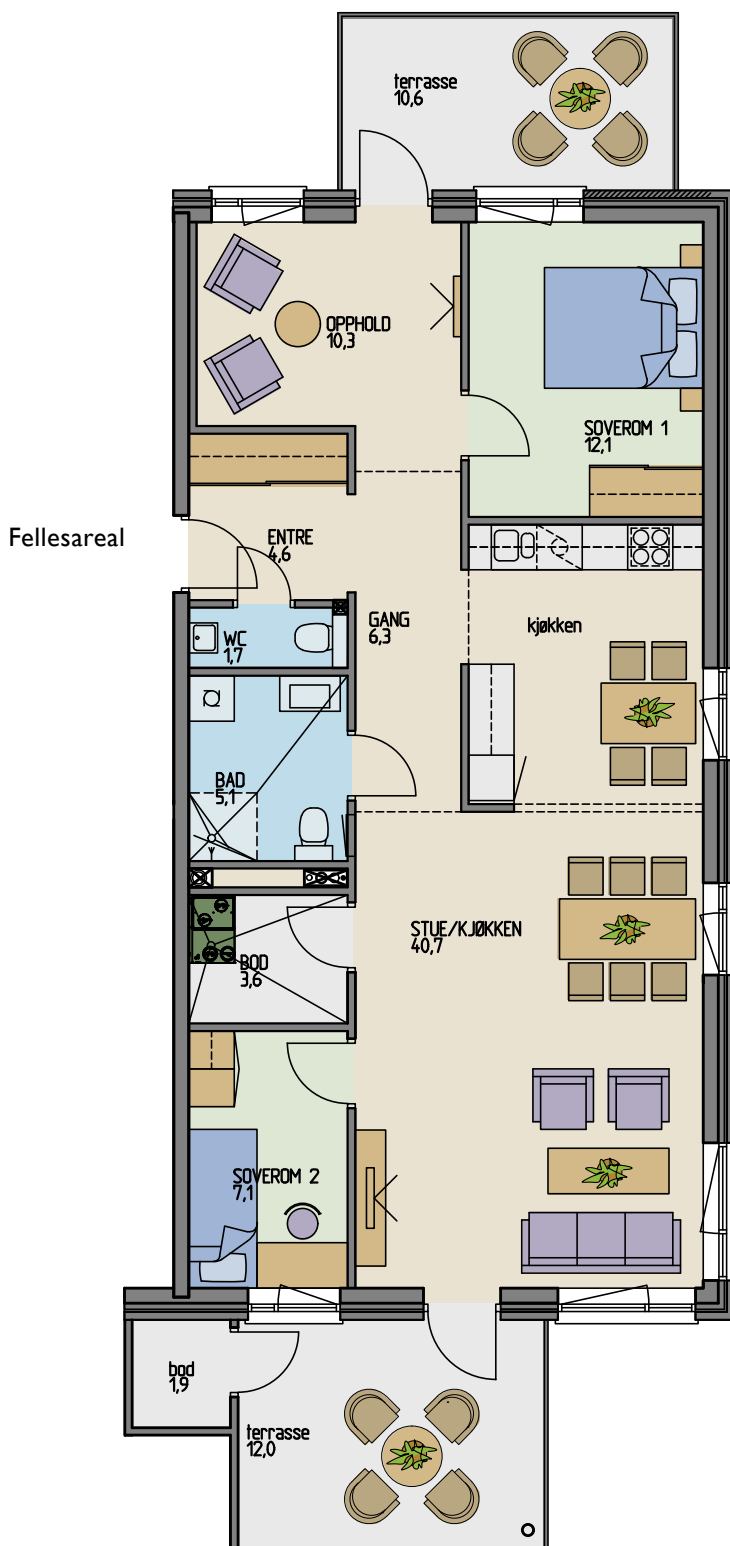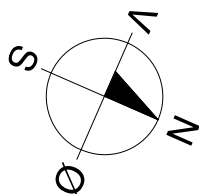

5. etasje
4. etasje
3. etasje
2. etasje
1. etasje
Garasjeanlegg

Målestokk: ca 1:100