

PLAN 5

LEILIGHET 502

3 (4) roms, BRA 92,6m²

P-rom: 89m²

Terrasse: ca 12m² + 10,6m²

Terrassebod: 1,9m²

Sportsbod: ca 5,0m²

Toppleilighet med arealeffektiv planløsning og meget gode lysforhold.





Eget gjestetoelett med dusjmulighet i tillegg til hovedbad. Stort kjøkken og stueområde med store vindusflater som slipper lyset og elven inn i leiligheten.

Ekstra oppholdssone i tilknytning til altan mot vest.

Fantastisk utsikt over elven mot syd og mot Telemarksfjellene i nord.

Overbygget altan mot øst og vest. Lagringsbod på altan mot øst.

Det er mulighet for alternativ planløsning om man er tidlig ute.

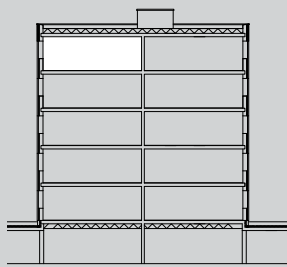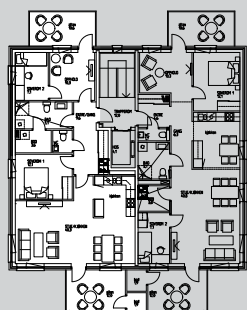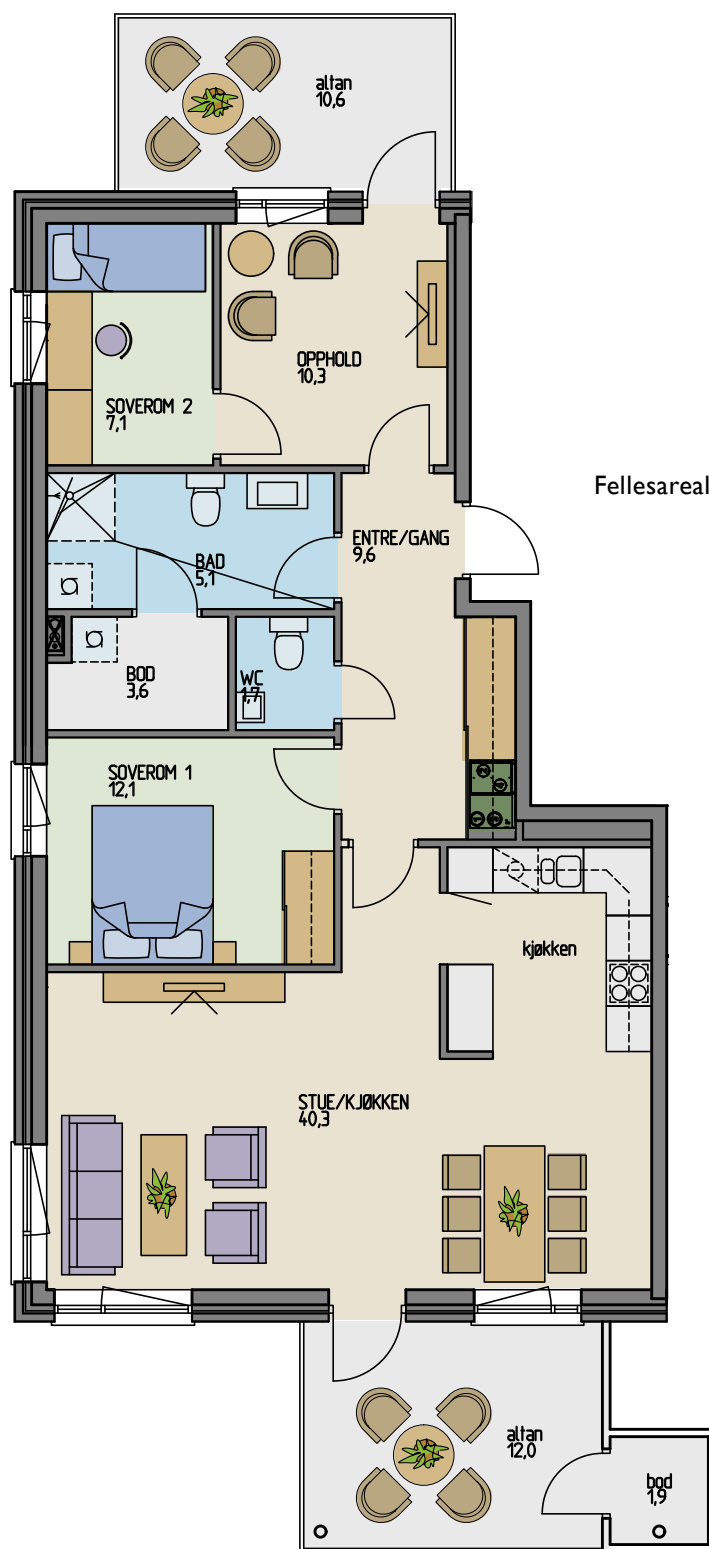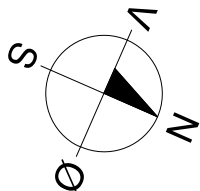

5. etasje
4. etasje
3. etasje
2. etasje
1. etasje
Garasje/panlegg

Målestokk: ca 1:100