

PLAN 2

LEILIGHET 201

3 roms, BRA 83m²

P-rom: 78,9m²





Terrasse: ca 12m² + 10,6m²

Terrassebod: 1,9m²

Sportsbod: ca 5,0m²

Flott gjennomgående og lys leilighet med god plassutnyttelse og fantastisk utsikt mot elven. Mulighet for å utvide soverom nr. 2 til en mer åpen oppholds- sone om ønskelig.

Overbygget altan mot øst med lagringsbod samt altan mot vest.

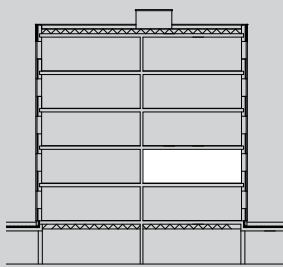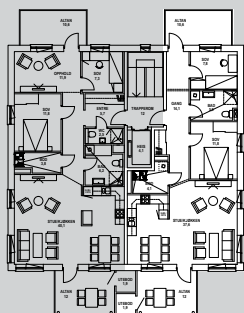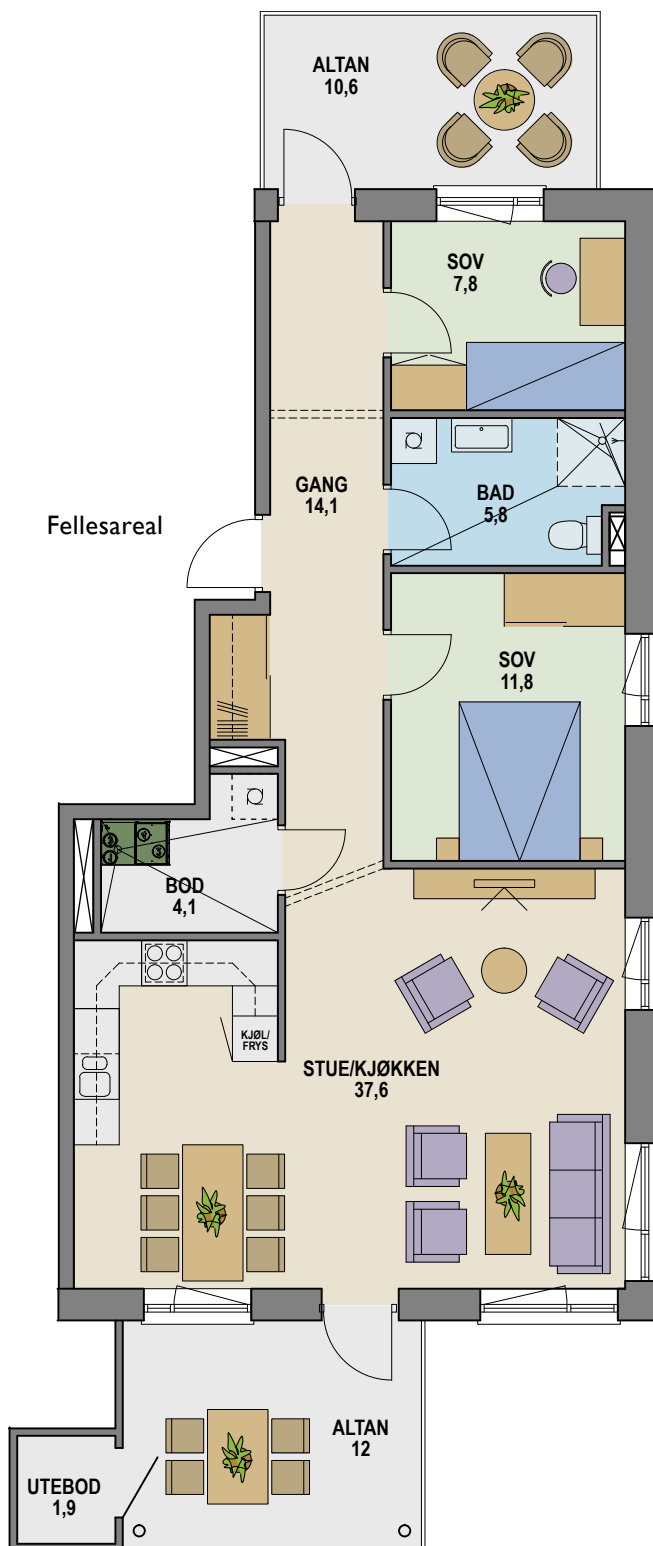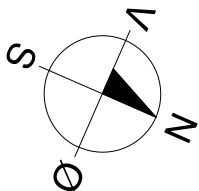

5. etasje
4. etasje
3. etasje
2. etasje
1. etasje
Garasjeanlegg

Målestokk: ca 1:100