

PLAN 4

LEILIGHET 401

3 roms, BRA 83m²

P-rom: 78,9m²





Terrasse: ca 12m² + 10,6m²

Terrassebod: 1,9m²

Sportsbod: ca 5,0m²

Flott gjennomgående og lys leilighet med god plassutnyttelse og fantastisk utsikt mot elven. Mulighet for å utvide soverom nr. 2 til en mer åpen oppholds- sone om ønskelig.

Overbygget altan mot øst med lagringsbod samt altan mot vest.

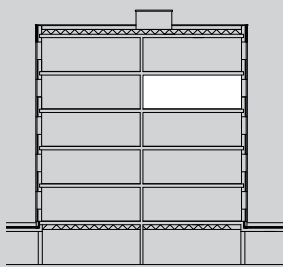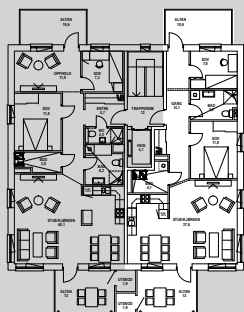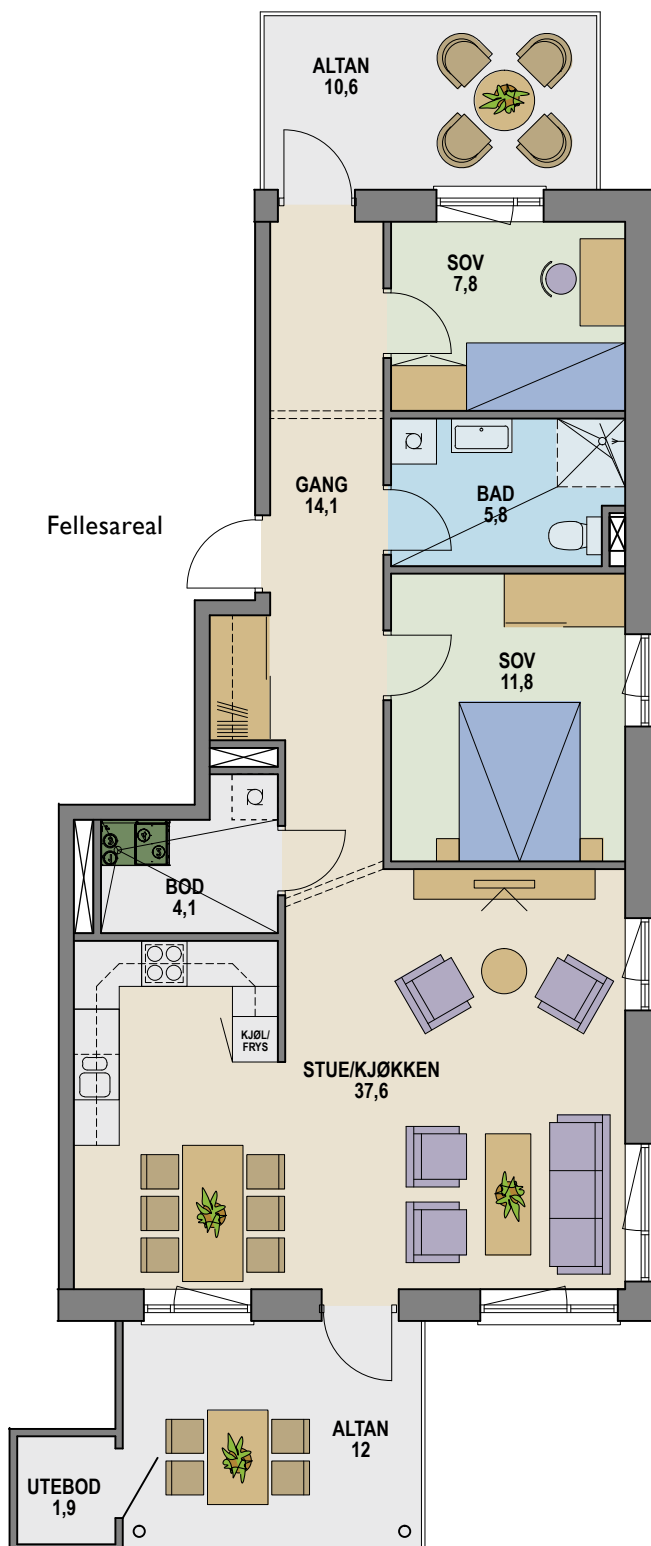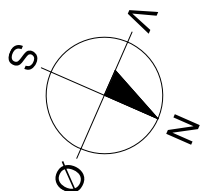

5. etasje

4. etasje

3. etasje

2. etasje

1. etasje

Garasjeanlegg

Målestokk: ca 1:100