

PLAN 4

LEILIGHET 402

3 (4) roms, BRA 101m²

P-rom: 97,2m²



Terrasse: ca 12m²

Terrassebod: 1,9m²



Sportsbod: ca 5,0m²

Innholdsrik, gjennomgående leilighet med nydelig utsikt mot elven og områdene rundt. Eget gjestetoalett med dusjmulighet i tillegg til hovedbad. Stort kjøkken og stueområde med store vindusflater som slipper lyset og elven inn i leiligheten. Ekstra oppholdssone som kan gjøres om til et 3. soverom/TV-stue i tilknytning til altan mot vest.

Overbygget altan mot øst med lagringsbod samt altan mot vest.

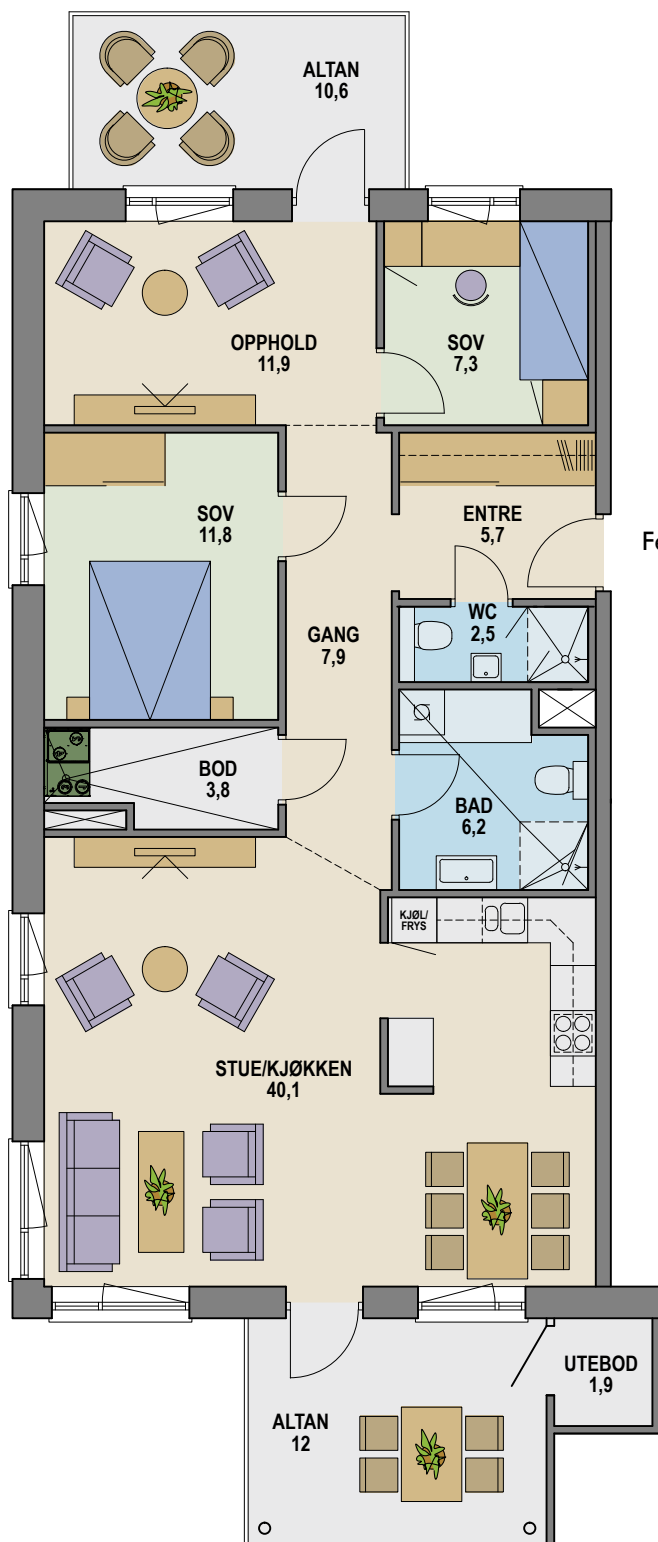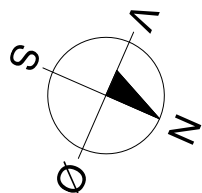

Fellesareal

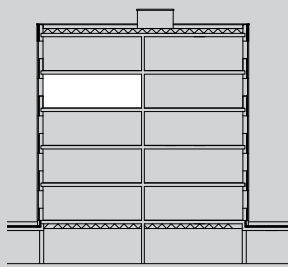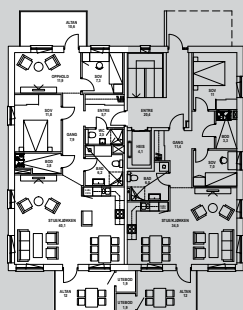

5. etasje

4. etasje

3. etasje

2. etasje

1. etasje

Garasjeanlegg

Målestokk: ca 1:100