

PLAN 5

LEILIGHET 501

3 roms, BRA 83m²

P-rom: 78,9m²





Terrasse: ca 12m² + 10,6m²

Terrassebod: 1,9m²

Sportsbod: ca 5,0m²

Toppleilighet med arealeffektiv planløsning og meget gode lysforhold. Mulighet for å utvide soverom nr. 2 til en mer åpen oppholdssone om ønskelig. Praktfull utsikt over elven mot syd og mot Telemarksfjellene i nord.

Overbygget altan mot øst og vest. Lagringsbod på altan mot øst.

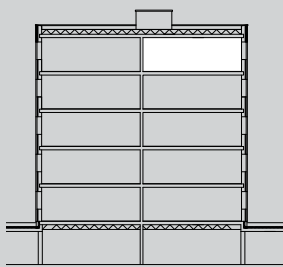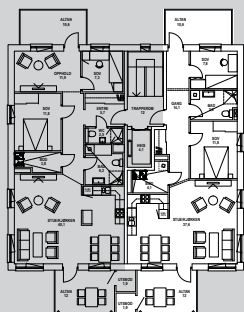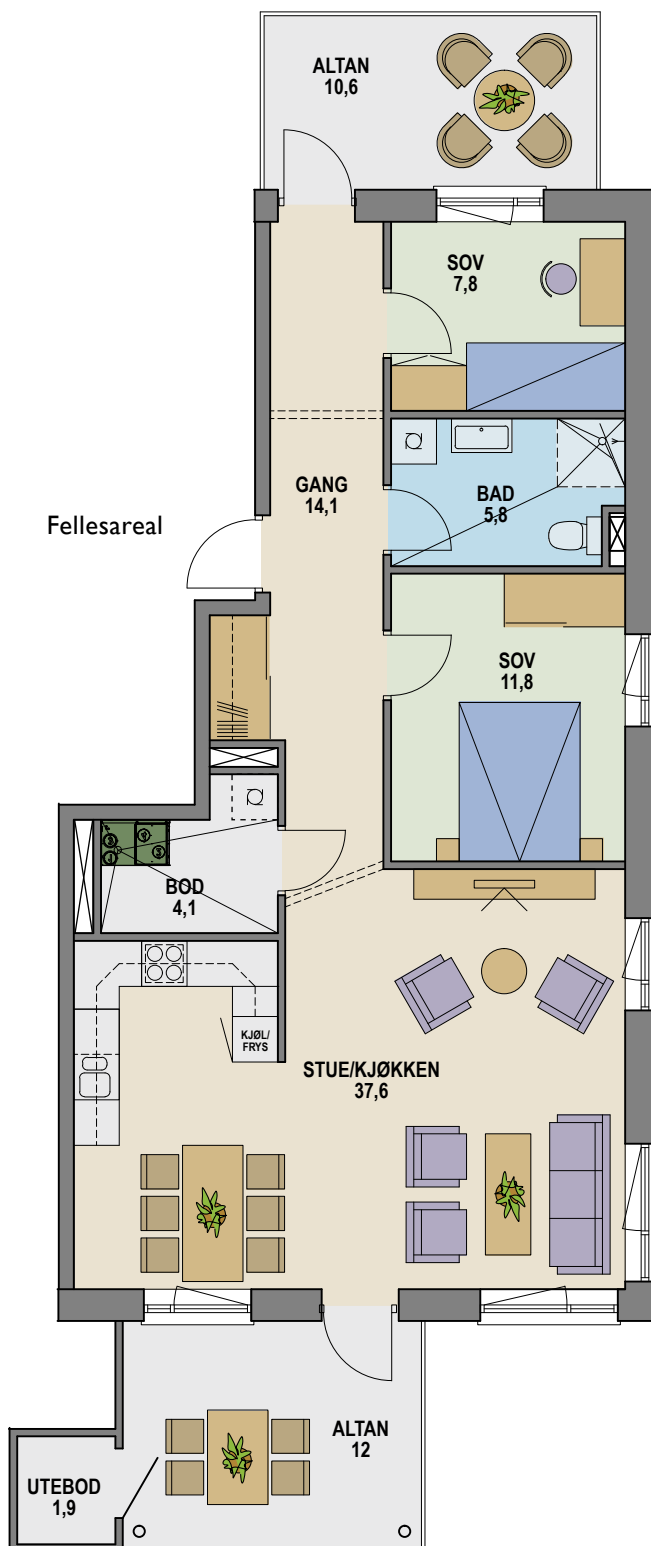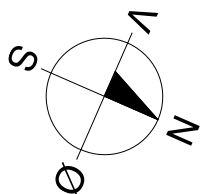

5. etasje
4. etasje
3. etasje
2. etasje
1. etasje
Garasjeanlegg

Målestokk: ca 1:100