

PLAN 5

LEILIGHET 502

3 (4) roms, BRA 101m²

P-rom: 97,2m²



Terrasse: ca 12m²

Terrassebod: 1,9m²



Sportsbod: ca 5,0m²

Toppleilighet med arealeffektiv planløsning og meget gode lysforhold. Eget gjestetoalett med dusjmulighet i tillegg til hovedbad. Stort kjøkken og stueområde med store vindusflater som slipper lyset og elven inn i leiligheten. Ekstra oppholdssone som kan gjøres om til et 3. soverom/TV-stue i tilknytning til altan mot vest. Fantastisk utsikt over elven mot syd og mot Telemarksfjellene i nord.

Overbygget altan mot øst og vest.
Lagringsbod på altan mot øst.

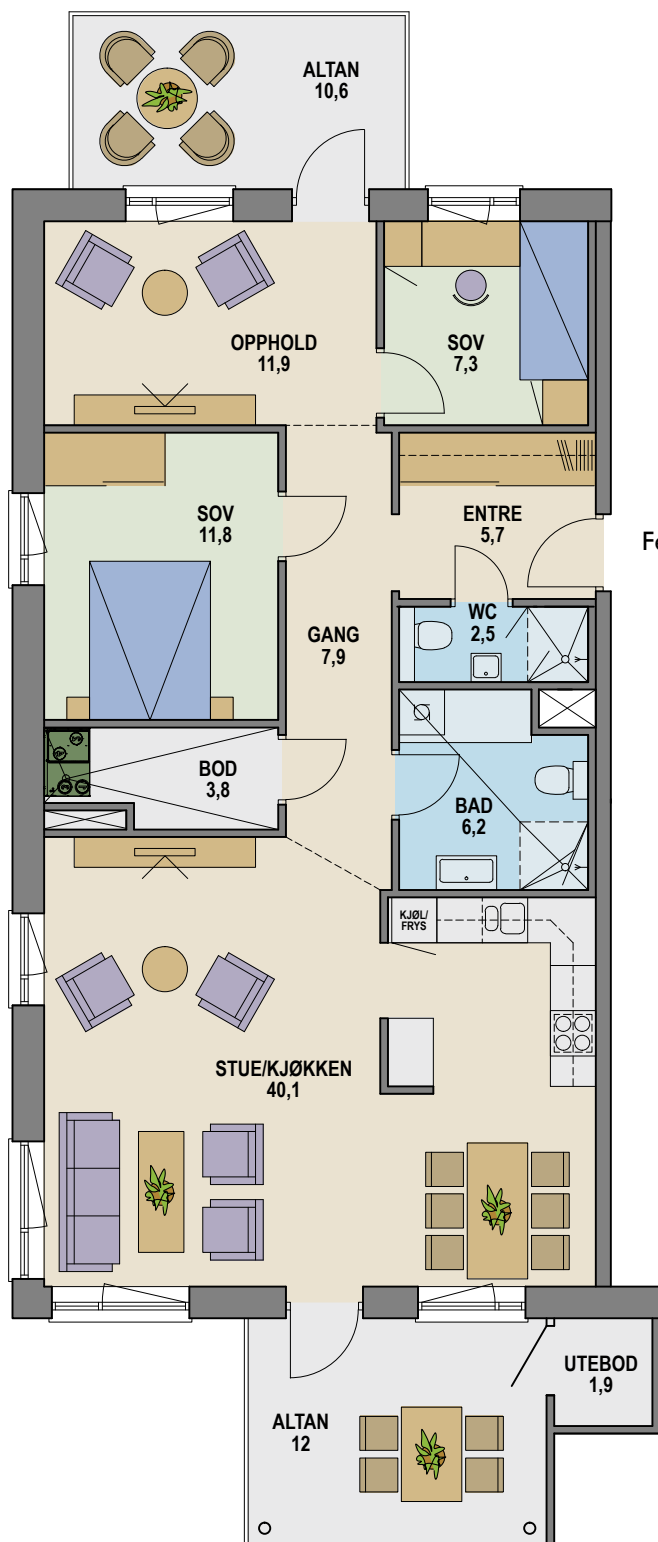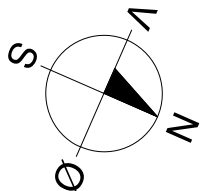

Fellesareal

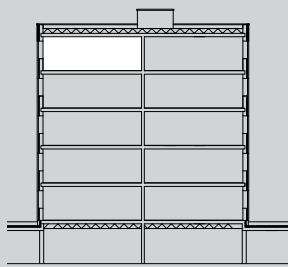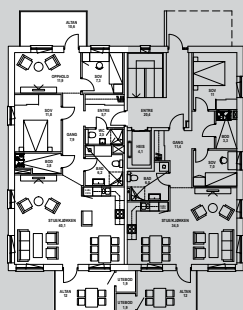

5. etasje

4. etasje

3. etasje

2. etasje

1. etasje

Garasjeanlegg

Målestokk: ca 1:100