

3




roms, 91 m² BRA

- Stor 3-roms leilighet
- Stor, privat uteplass på terreng med ca 10 kvm platting*
- Balkong
- Gjennomgående
- Innvendig bod
- Separat wc
- Romslig entre

Kontraktstegning for den enkelte leilighet fås av megler.

*Konferer med megler for mer informasjon om platting.

JM reserverer seg mot eventuelle endringer og trykkfeil. Fotografier og illustrasjoner er idébilder som kan avvike fra virkeligheten.

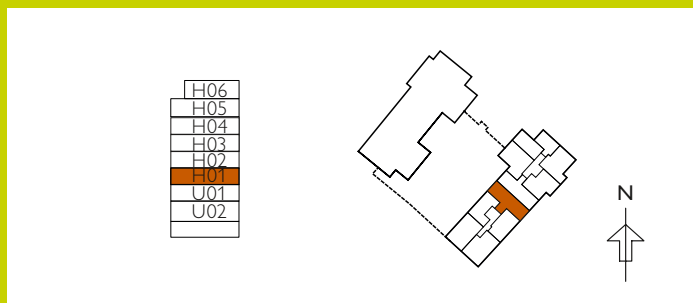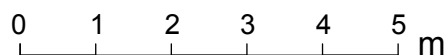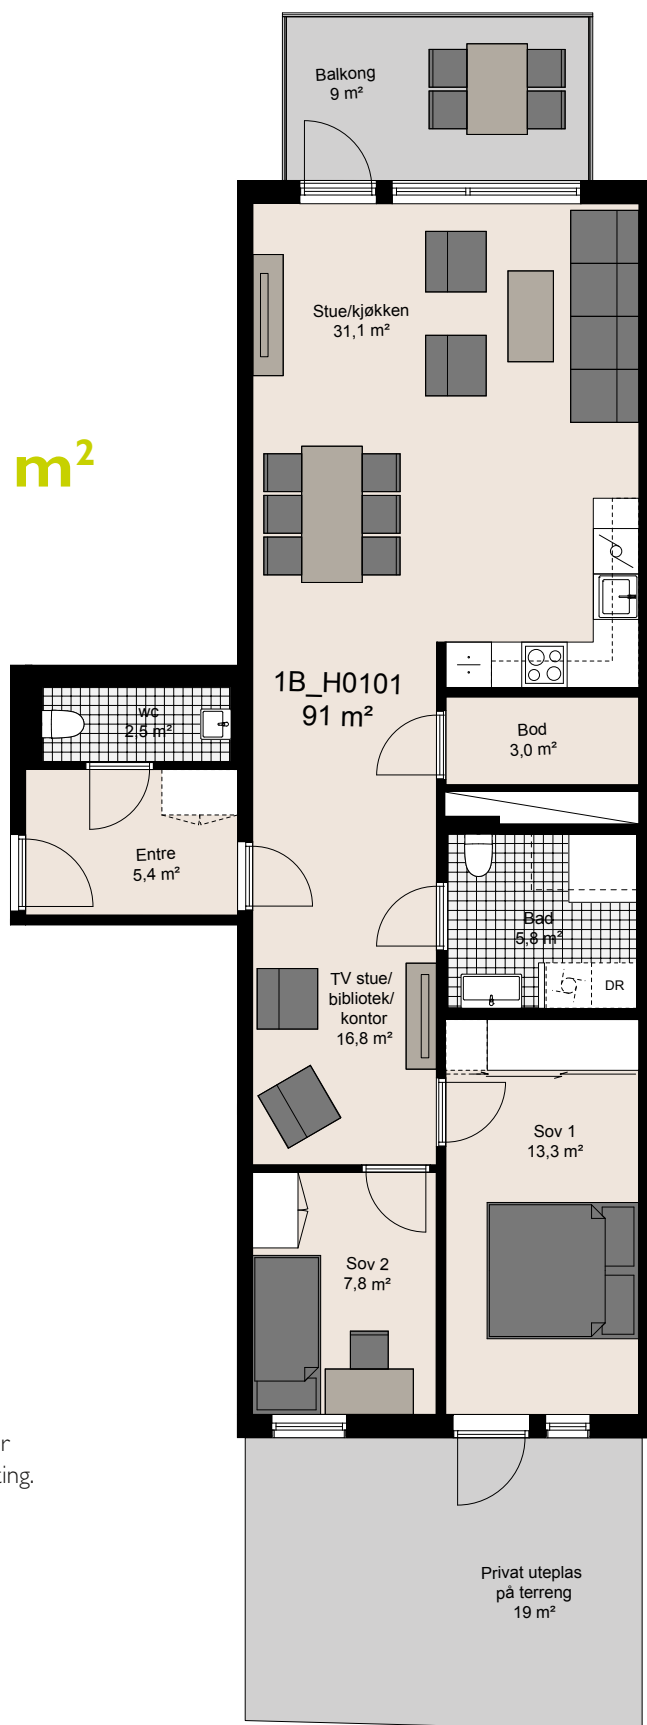

OPPGANG B

Leilighet H0101