

3



roms, 88 m² BRA

- Stor, privat ute plass på terreng med ca 10 kvm platting*
- Balkong
- Innvendig bod
- Romsig 3-roms leilighet
- Gjennomgående
- Romsig entre


Kontraktstegning for den enkelte leilighet fås av megler.

*Konferer med megler for mer informasjon om platting.

JM reserverer seg mot eventuelle endringer og trykkfeil. Fotografier og illustrasjoner er idébilder som kan avvike fra virkeligheten.

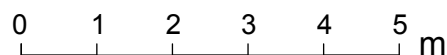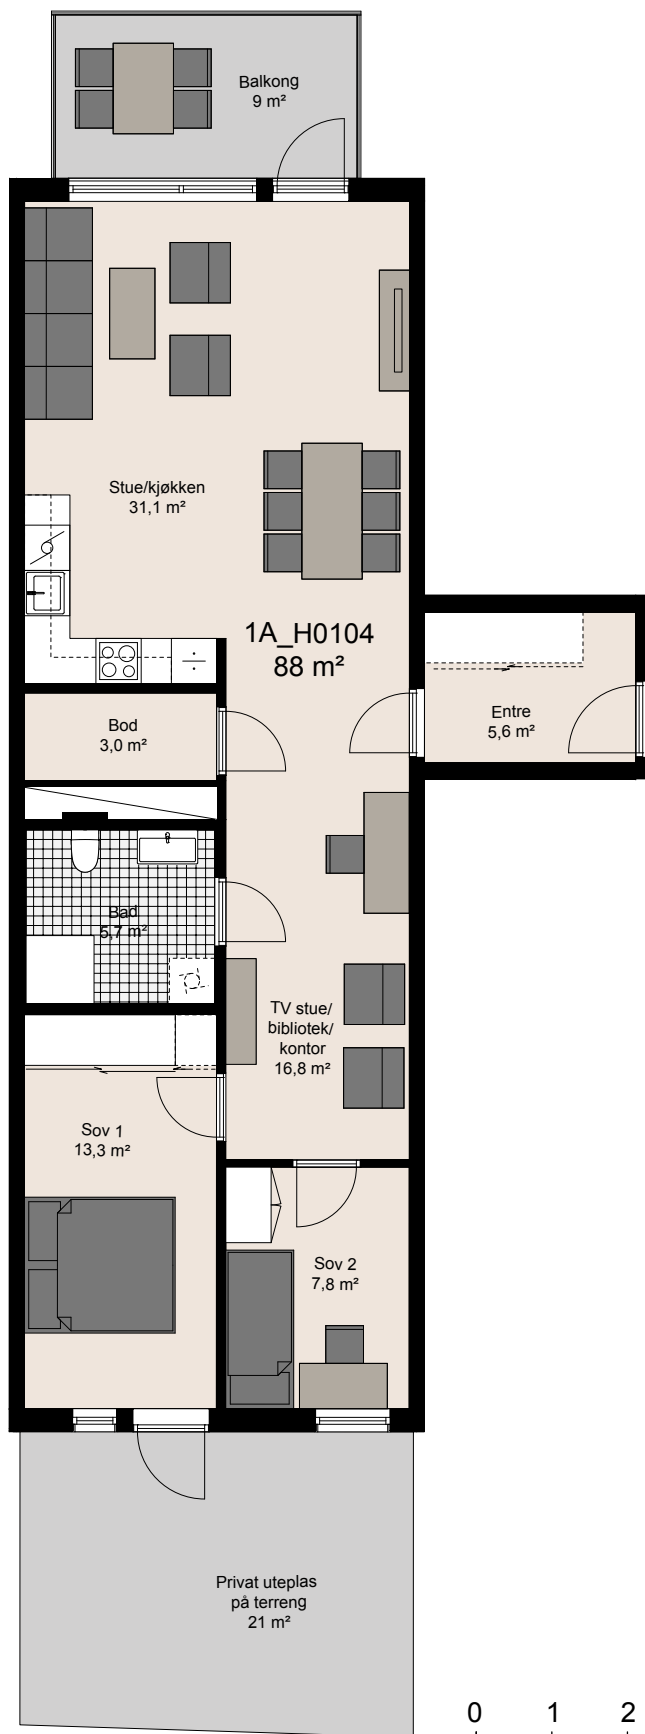

H06
H05
H04
H03
H02
H01
U01
U02

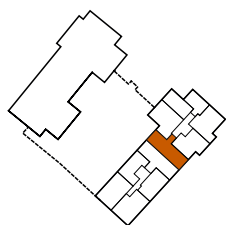

OPPGANG A

Leilighet H0104