



3 roms, 91 m² BRA

- Stor 3-roms leilighet
- 2 balkonger
- Gjennomgående
- Innvendig bod
- Separat wc
- Romslig entre

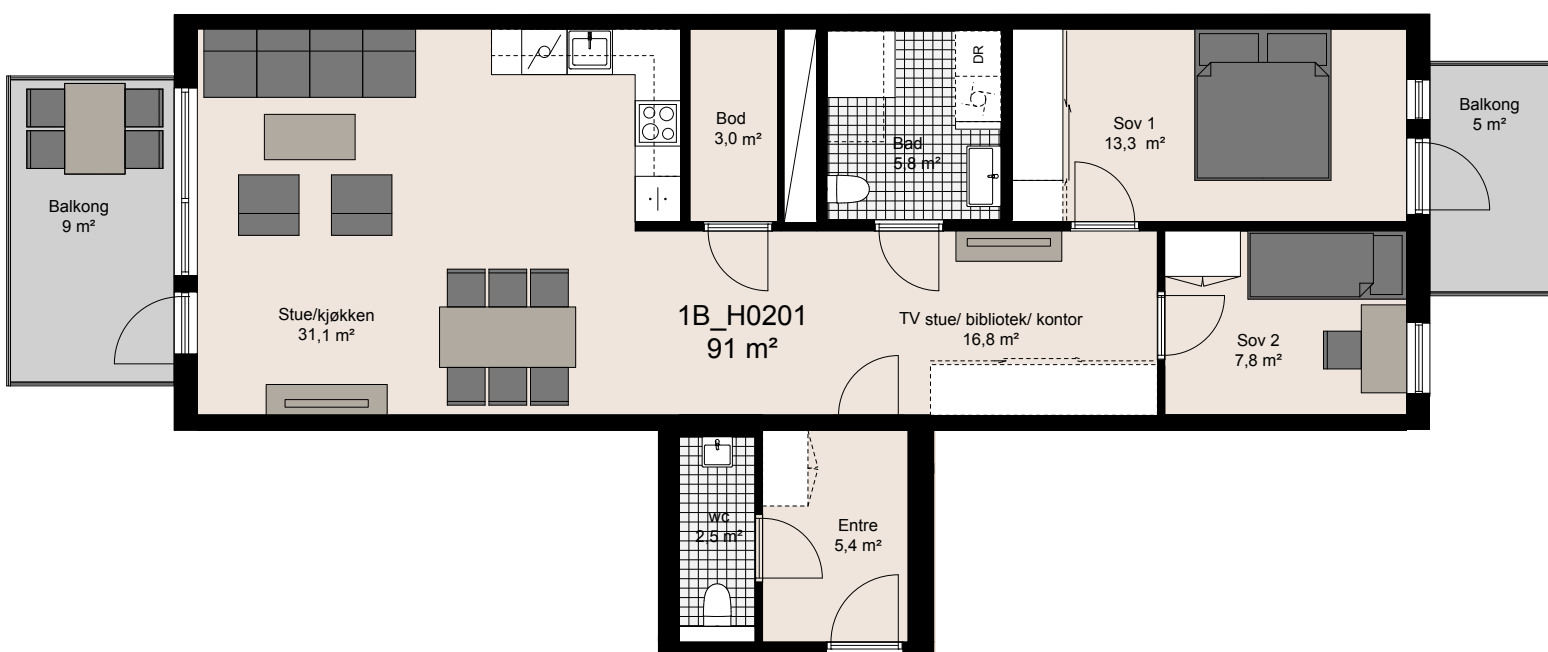


Kontraktstegning for den enkelte leilighet fås av megler.

JM reserverer seg mot eventuelle endringer og trykkfeil. Fotografier og illustrasjoner er idébilder som kan avvike fra virkeligheten.

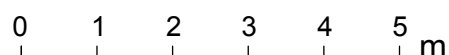

H06
H05
H04
H03
H02
H01
U01
U02

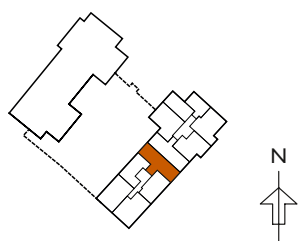

OPPGANG B

Leilighet H0201, H0301 og H0401