



3 roms, 91 m² BRA

- Stor 3-roms leilighet
- 2 balkonger
- Gjennomgående
- Innvendig bod
- Separat wc
- Romslig entre

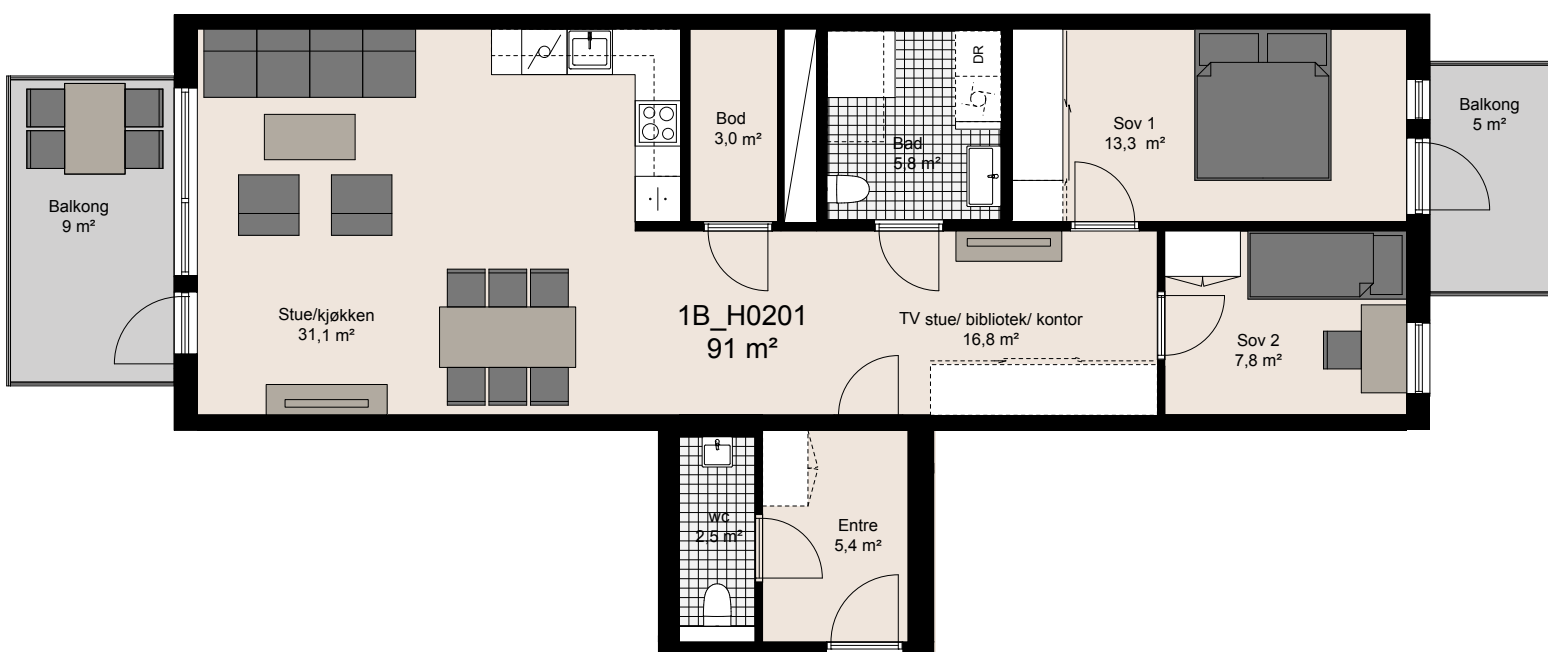

Kontraktstegning for den enkelte leilighet fås av megler.

JM reserverer seg mot eventuelle endringer og trykkfeil. Fotografier og illustrasjoner er idébilder som kan avvike fra virkeligheten.

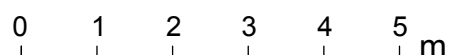

OPPGANG B

Leilighet H0201, H0301 og H0401