


4

roms,
105 m²
BRA


- Privat og romslig takterrasse
- Innvendig bod
- 2 badereom
- Hjørneleilighet

Kontraktstegning for
den enkelte leilighet
fås av megler.

JM reserverer seg mot
eventuelle endringer og
trykkfeil. Fotografier og
illustrasjoner er idébilder
som kan avvike fra
virkeligheten.

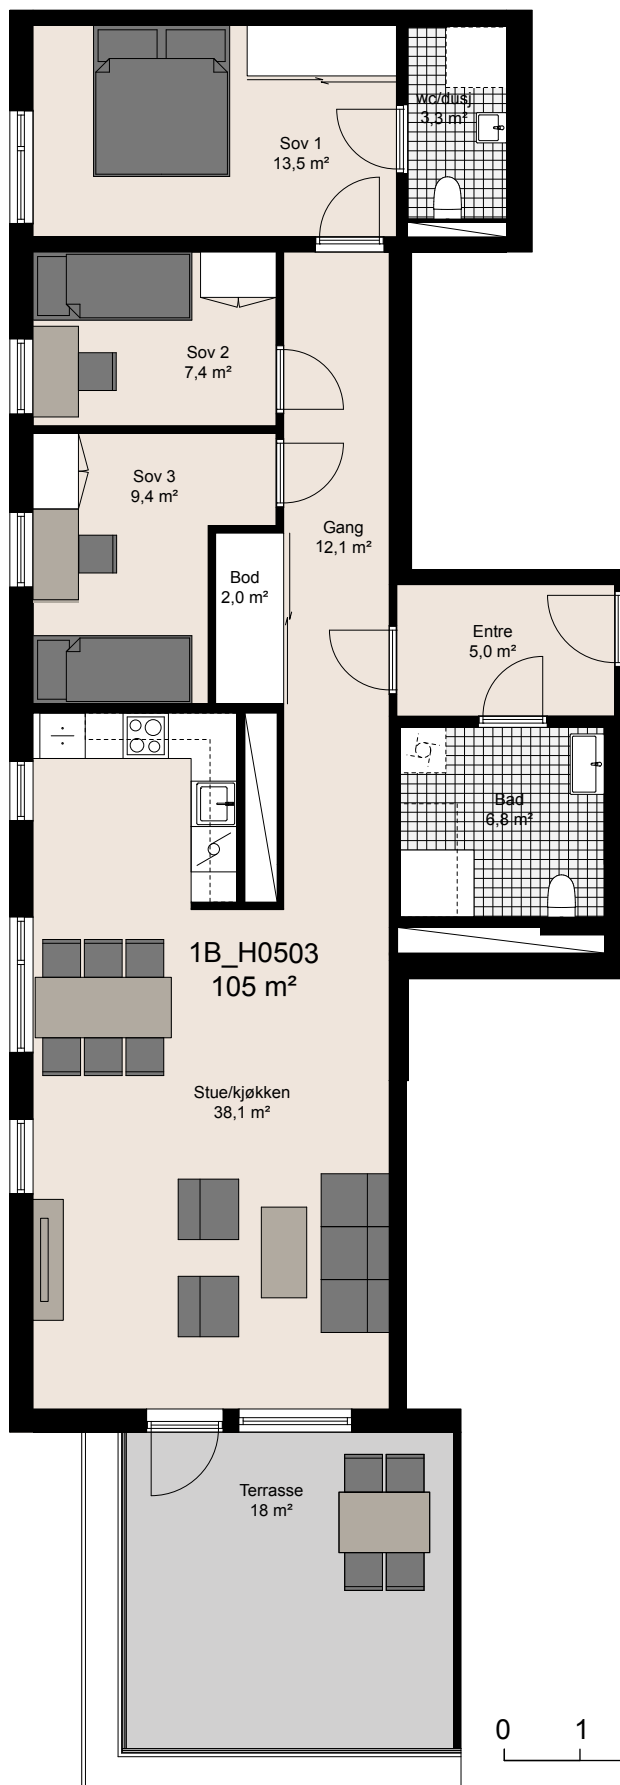

H06
H05
H04
H03
H02
H01
U01
U02

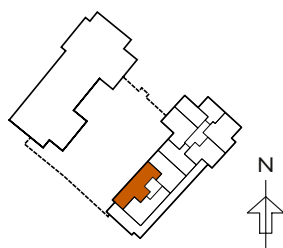

OPPGANG B

Leilighet H0503