


3 roms, 87 m² BRA


- Stor 3-roms toppleilighet
- Stor privat takterrasse med flott utsikt
- Balkong vendt inn mot gårdsrom
- Romslig hovedsoverom med utgang til takterrasse
- Bad med opplegg for vask/ tørk
- Stor stue med åpen kjøkkenløsning og spiseplass

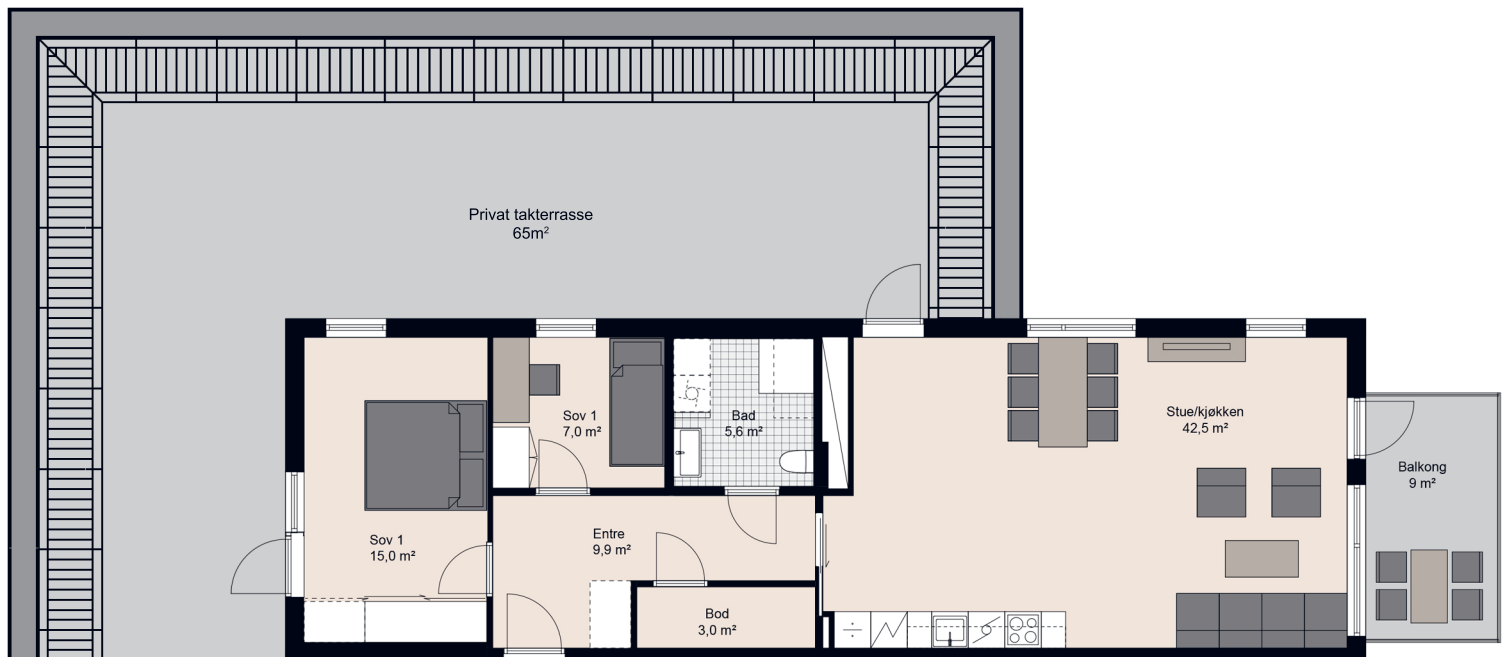

Kontraktstegning for den enkelte leilighet fås av megler.

JM reserverer seg mot eventuelle endringer og trykkfeil. Fotografier og illustrasjoner er idébilder som kan avvike fra virkeligheten.

0m 1m 2m 3m 4m 5m

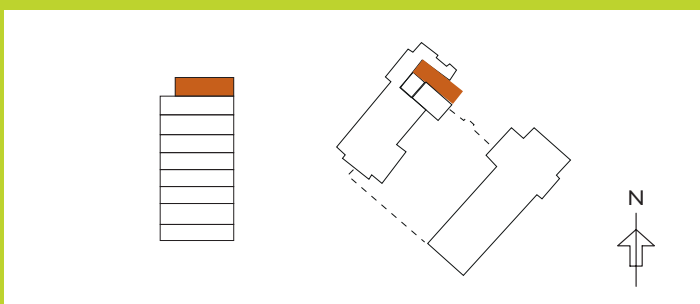

OPPGANG A

Leilighet H0601