


3

roms, 81 m² BRA


- Romslig 3-roms gjennomgående leilighet
- 2 balkonger
- Innvendig bod i romslig entre
- Marbodal kjøkken med integrerte hvitevarer
- Bad med opplegg for vask/ tørk
- Stor stue med åpen kjøkkenløsning og spise plass
- Leilighetstype H0405 har himlingshøyde på ca 2,78 meter

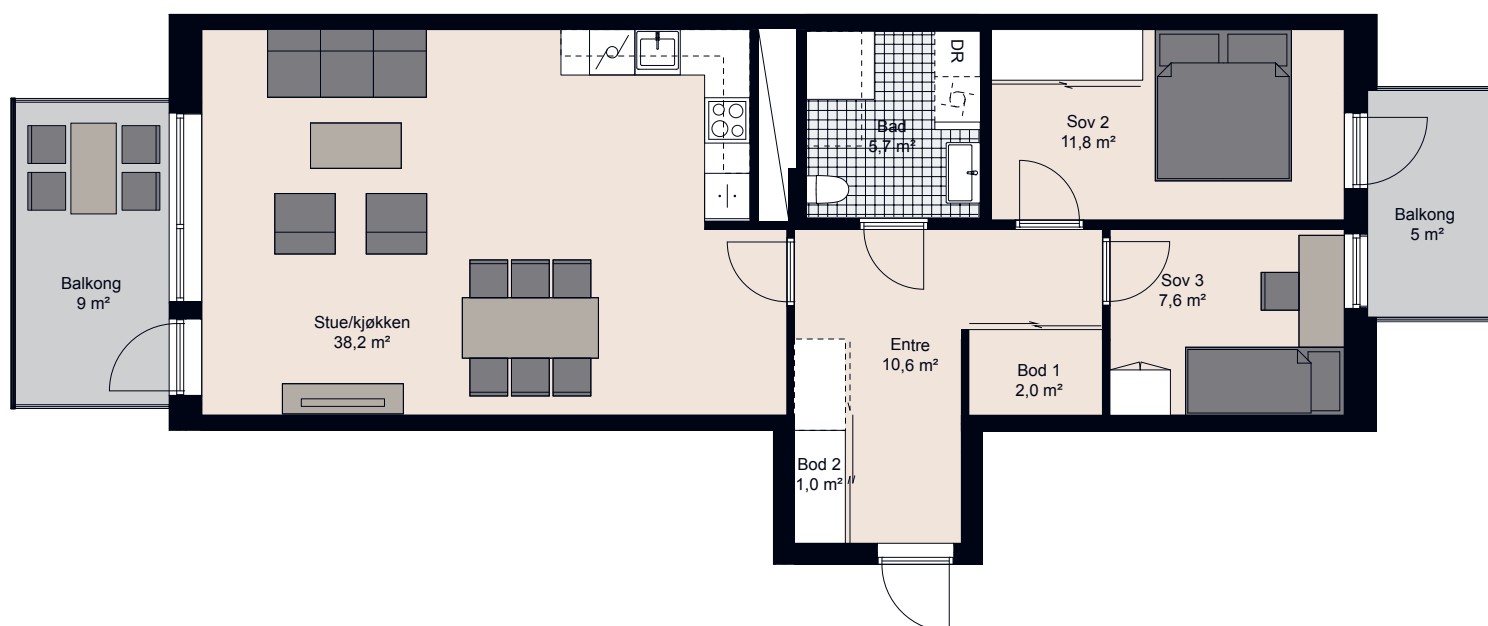

Kontraktstegning for den enkelte leilighet fås av megler.

JM reserverer seg mot eventuelle endringer og trykkfeil. Fotografier og illustrasjoner er idébilder som kan avvike fra virkeligheten.

0m 1m 2m 3m 4m 5m

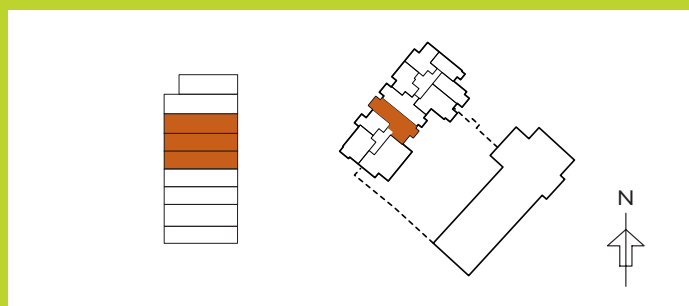

OPPGANG B

Leilighet H0205, H0305, H0405