


4 roms, 96 m² BRA


- Romslig 4-roms gjennomgående leilighet
- 2 balkonger
- Bad med opplegg for vask/ tørk og eget gjestetoalett.
- Innvendig bod
- Marbodal kjøkken med integrerte hvitevarer
- Romslig stue med åpen kjøkkenløsning og spiseplass.

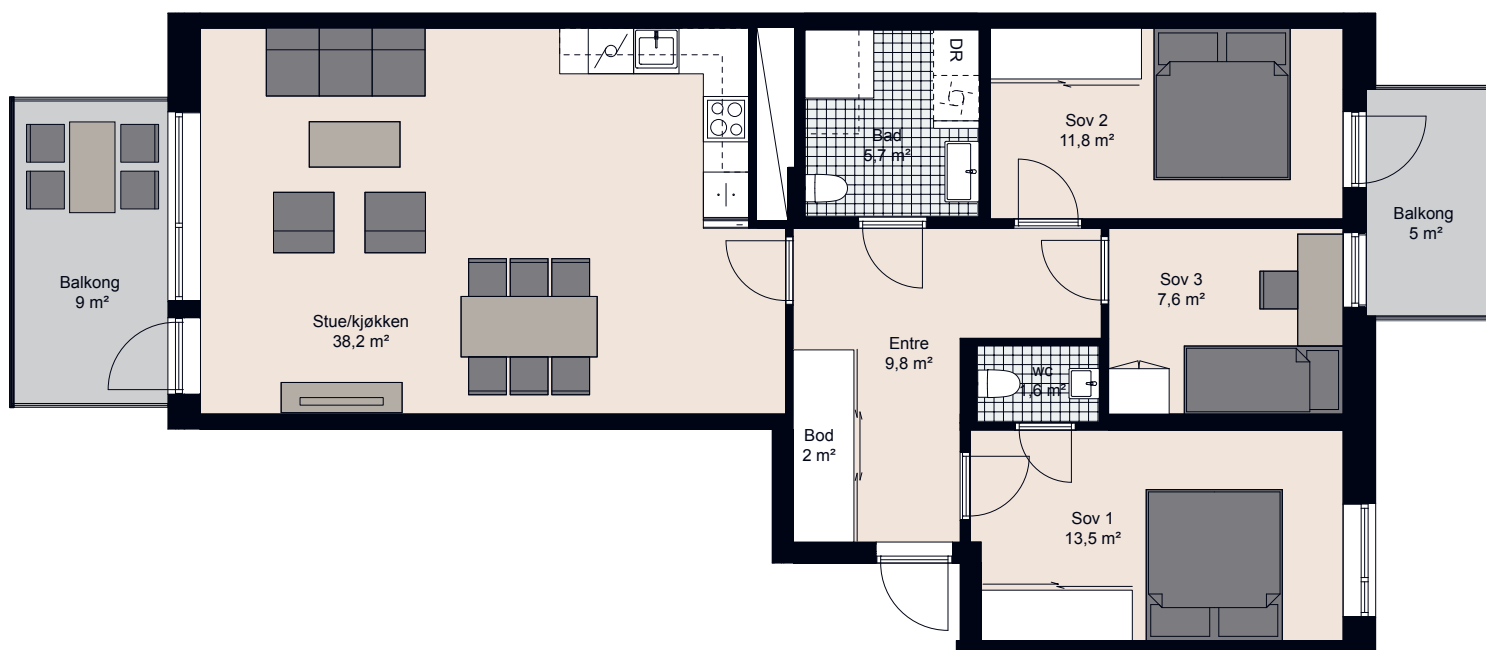

Kontraktstegning for den enkelte leilighet fås av megler.

JM reserverer seg mot eventuelle endringer og trykkfeil. Fotografier og illustrasjoner er idébilder som kan avvike fra virkeligheten.

0m 1m 2m 3m 4m 5m

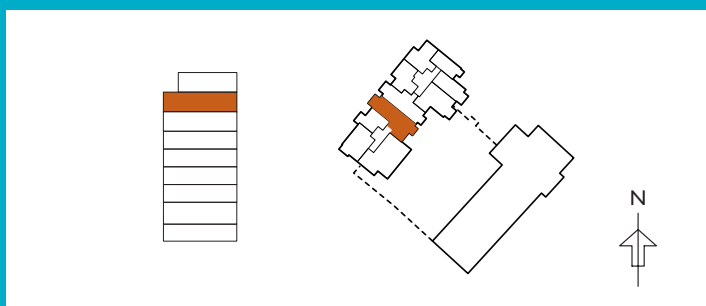

OPPGANG B

Leilighet H0504