
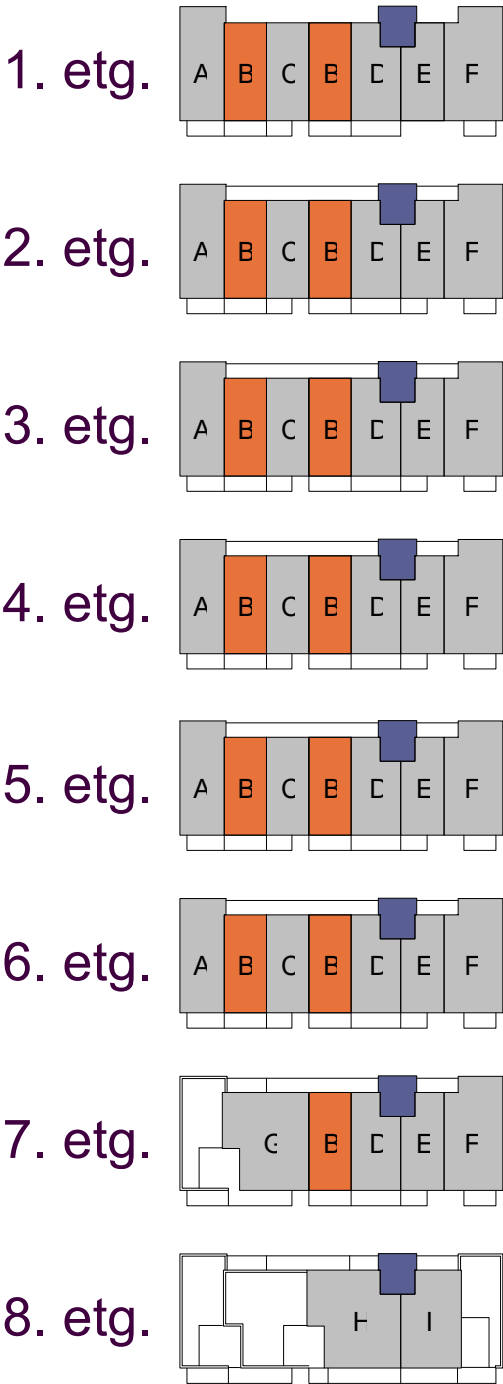


L B



BRA 66,3 m²
P-rom 62,8 m²
Balkong 10,5m²

L. type B


L3104	H0104	1. etasje
L3106	H0106	1. etasje
L3211	H0204	2. etasje
L3213	H0206	2. etasje
L3318	H0304	3. etasje
L3320	H0306	3. etasje
L3425	H0404	4. etasje
L3427	H0406	4. etasje
L3532	H0504	5. etasje
L3534	H0506	5. etasje
L3639	H0604	6. etasje
L3641	H0606	6. etasje
L3746	H0704	7. etasje

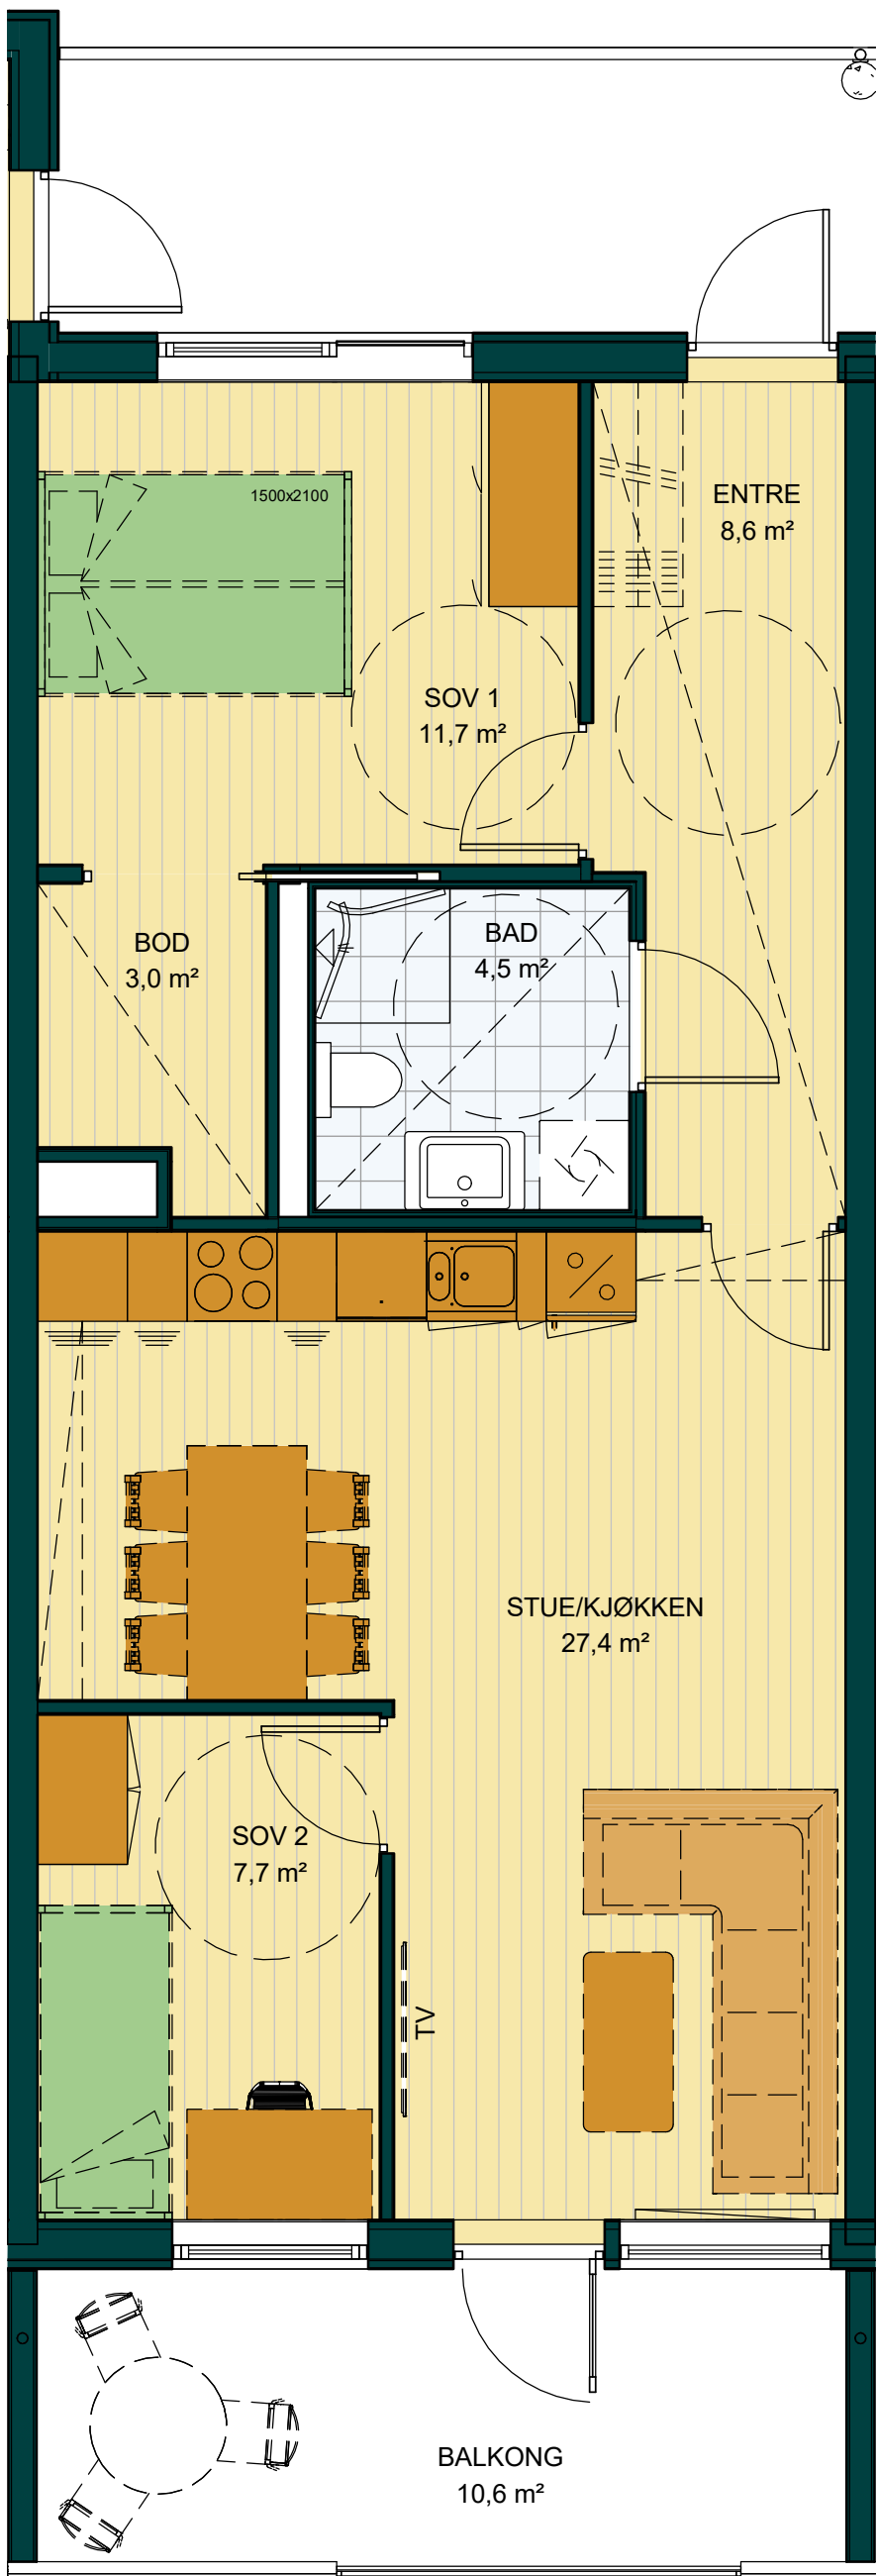

Fasade

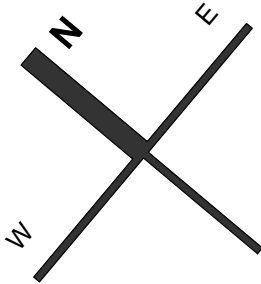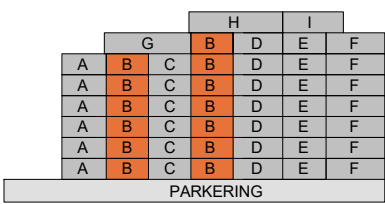

MÅLESTOKK

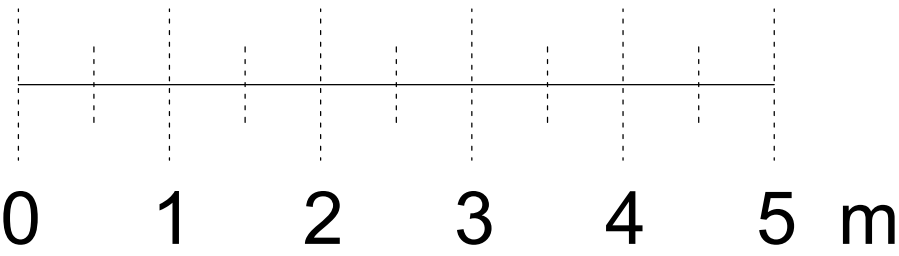

Alt som er stiptet samt løst inventar leveres ikke.
Plassering inventar er orienterende.

Rev.	Dato	Beskrivelse	Tegn.	Kontr.	
 OG ARKITEKTER Salgstegninger					
Gnr./Bnr. 123/3		Tiltakshaver JM NORGE AS			
Prosjektnavn Leidarkollen B13 H3					
Tegningsnavn Salgstegning Leilighet B					
Målestokk	Org.form.	Prosj.nr.	Dato	Tegnet av	Kontr.
1:50	A2	130083	22.02.18	JK	Checken
Filnavn		Tegningsnr.		Rev.	
13006-H3		A 21 H3 B SA			