

L

A

BRA

78,1 m²



P-rom

74,5 m²



Balkong

9,0m²


- L. type A
- | | | |
|-------|-------|-----------|
| L3107 | H0107 | 1. etasje |
| L3214 | H0207 | 2. etasje |
| L3321 | H0307 | 3. etasje |
| L3428 | H0407 | 4. etasje |
| L3535 | H0507 | 5. etasje |
| L3642 | H0607 | 6. etasje |

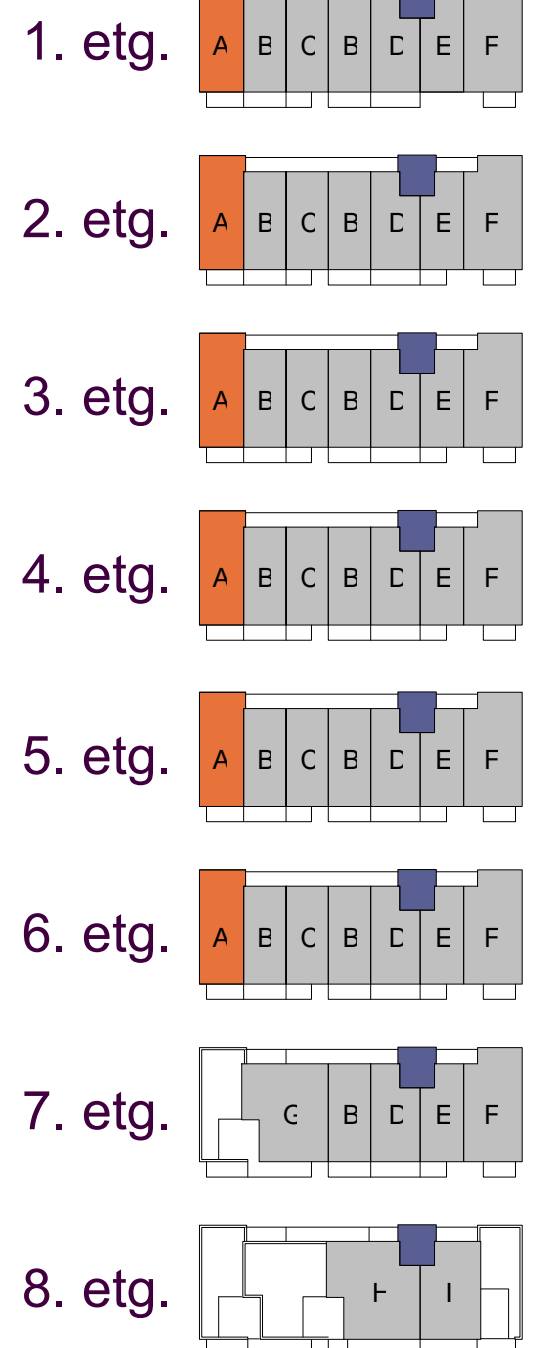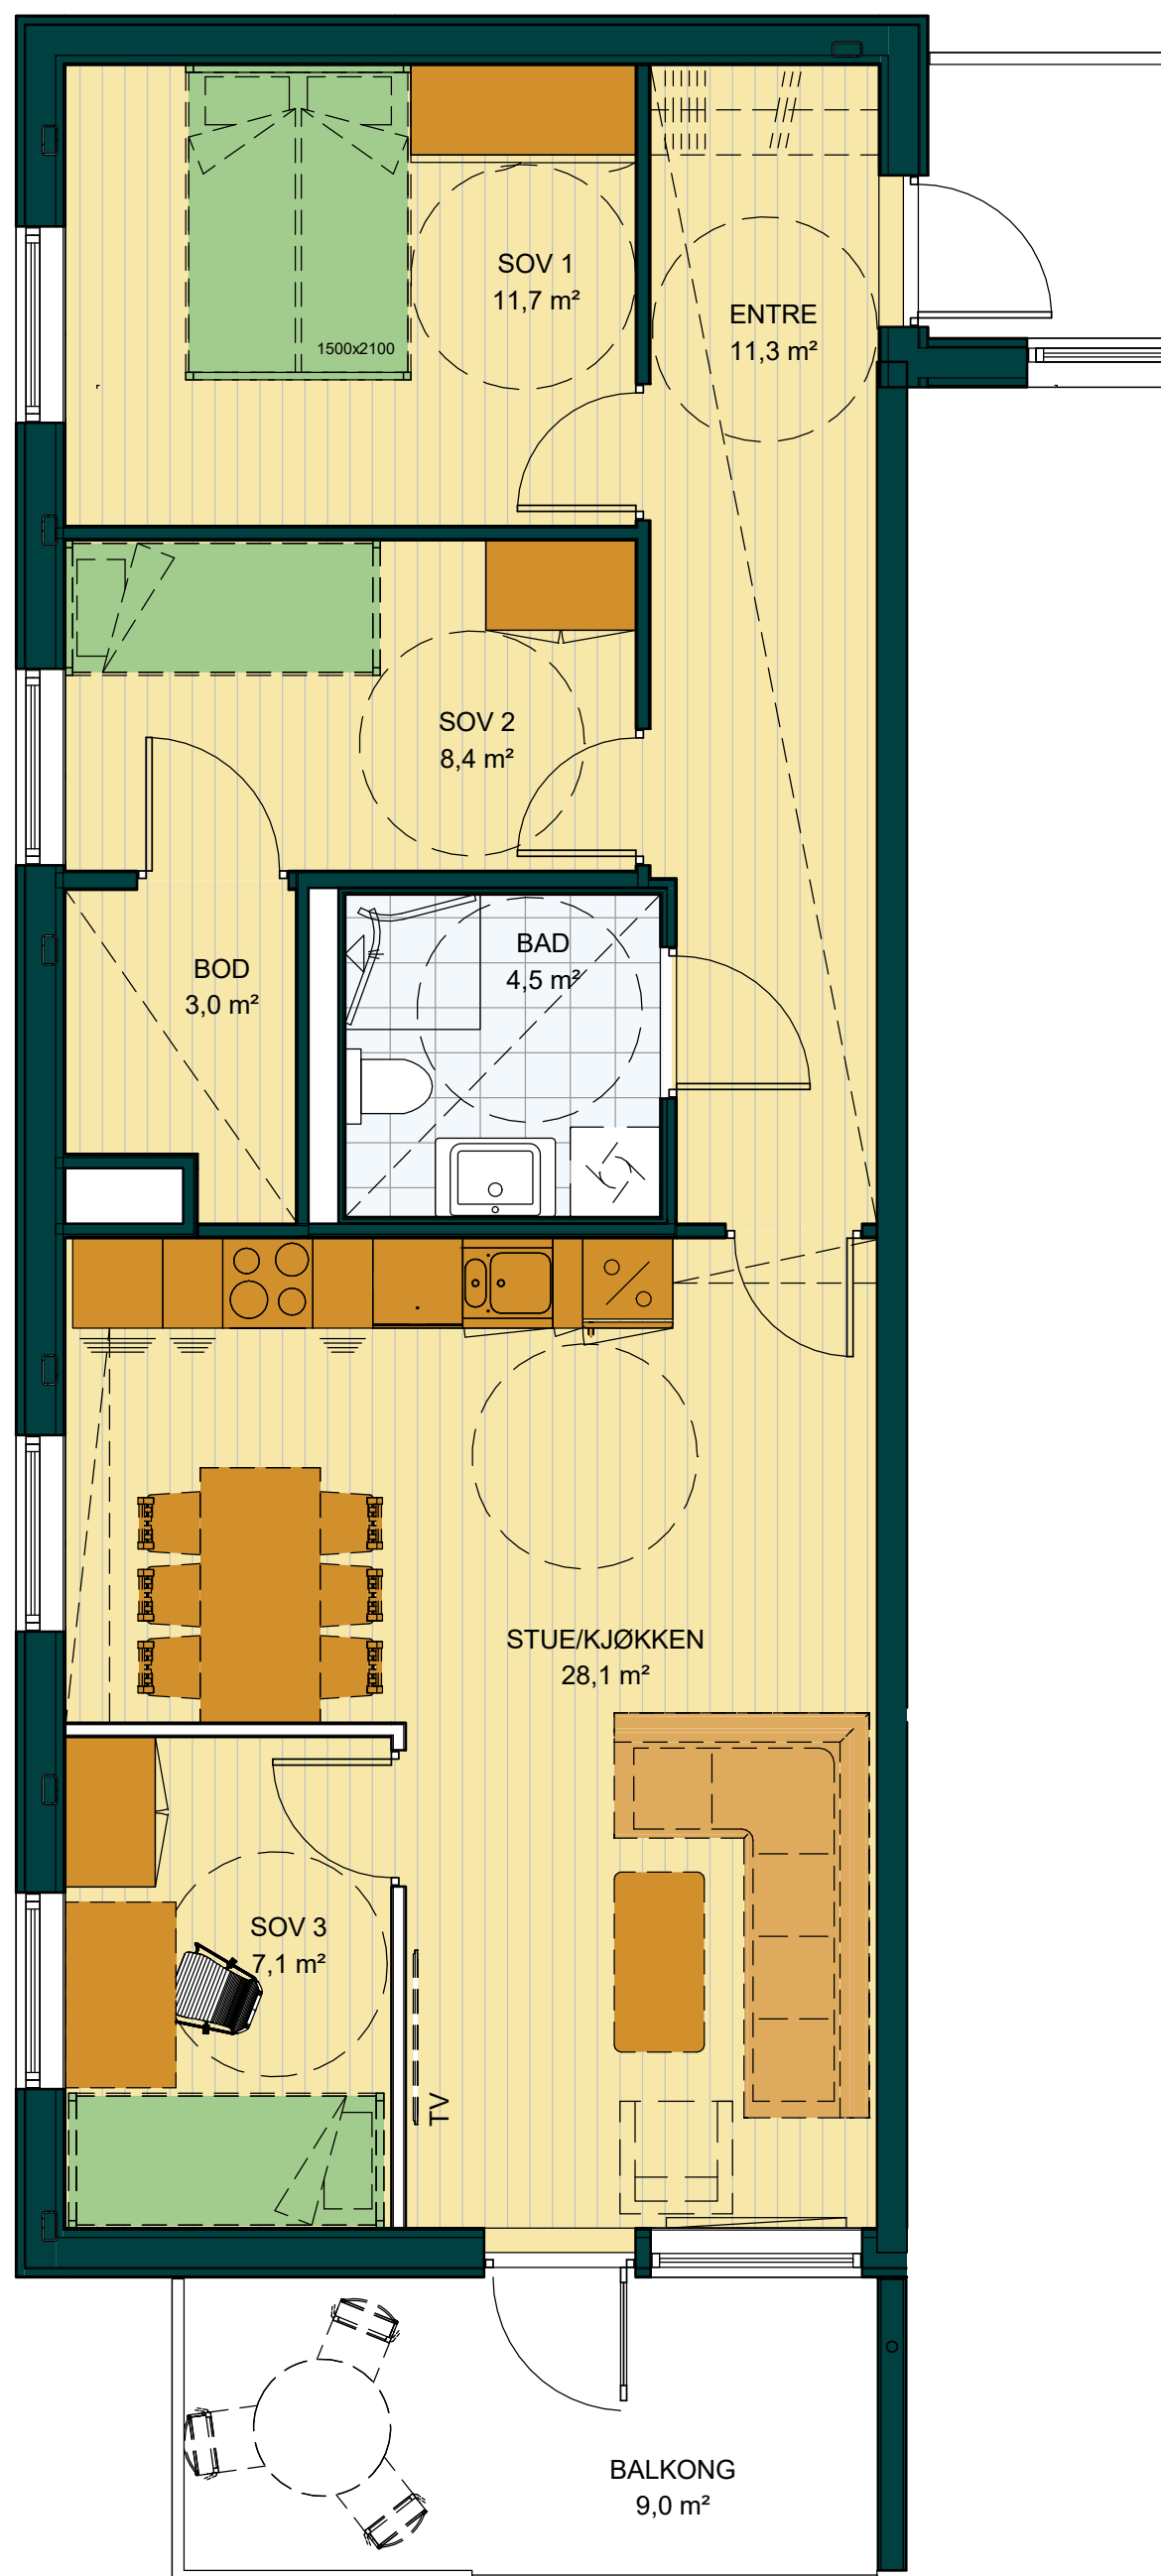

Fasade

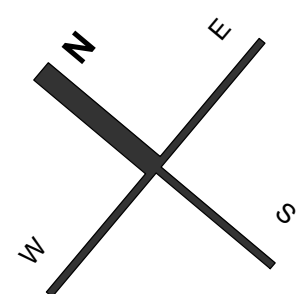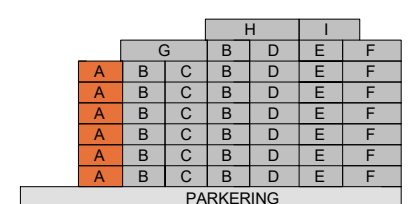

MÅLESTOKK

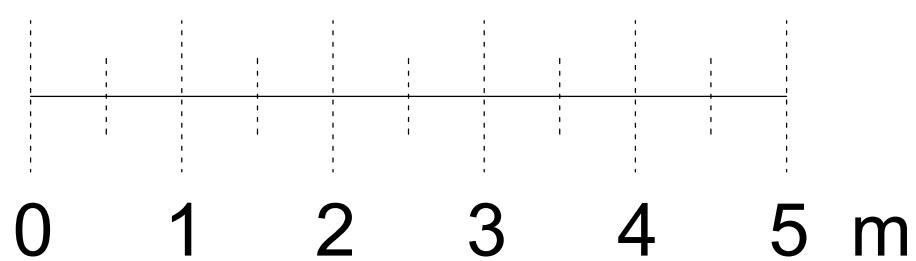

Alt som er stiplest samt løst inventar leveres ikke.
Plassering inventar er orienterende.

Rev.

Dato

Beskrivelse

Tegn.

Kontr.

J

M

OG

ARKITEKTER

Salgstegninger

Gnr./Bnr.

123/3

Tiltakshaver

JM NORGE AS

Prosjektnavn

Leidarkollen B13 H3

Tegningsnavn

Salgstegning Leilighet A

Målestokk

Org.form.

Prosj.nr.

Dato

Tegnet av

Kontr

1:50

A2

130083

22.02.18

JK

Checker

Filnavn

Tegningsnr.

Rev.

13006-H3

A 21 H3 A SA