

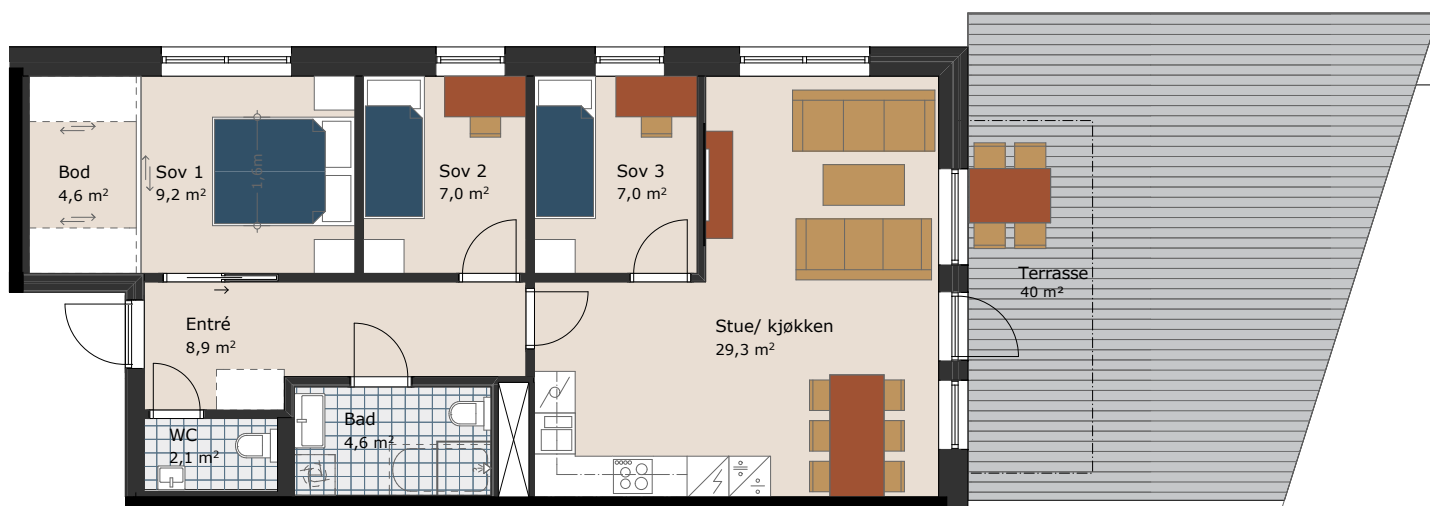


4 roms, 78 m² BRA

- Svært arealeffektiv 4-romsleilighet med hele 40 m² terrasse.
- Stuen og kjøkken i vinkel, delvis adskilt kjøkkenet som danner en lun atmosfære.
- Totalt tre soverom, der to er helt identiske med tilhørende garderober.
- Hovedsoverom med skyvedører til egen romslig bod på 4,6 m² hvorav 1,6 m² er satt av til garderobe.
- Alle tre soverom er strategisk plassert nær hovedbad og WC – praktisk for travle morgener.
- På badet er det mulighet for badekar.

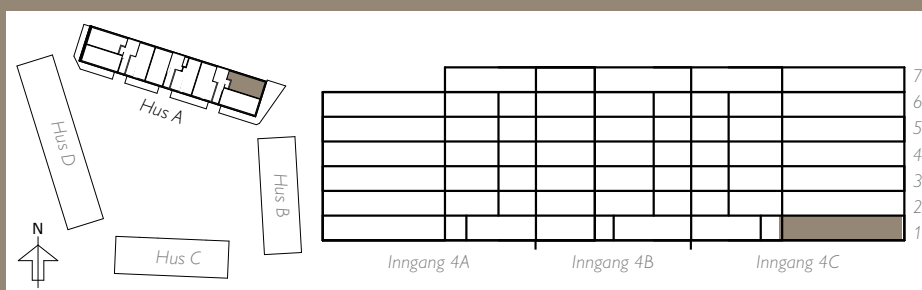

JM reserverer seg mot eventuelle endringer og trykkfeil. Fotografier og illustrasjoner er idébilder som kan avvike fra virkeligheten. Symbolforklaring er plassert lengst bak i plantegningsheftet.

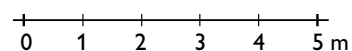

HUS A

Snr.: 45 Bolignummer: 4C-H0102-4a