


3

(4) roms 100 m² BRA

En smakfull og lys bolig med mulighet for et ekstra soverom lagt til stue.

- Romslig balkong mot vest.
- Lys stue med utsikt og utgang til balkong mot vest.
- Kjøkken med spiseplass og utgang til uteplass
- 2 (3) soverom, entré, gang og bod
- Bad/vaskerom og separat wc
- 5 m² sportsbod og biloppstillingsplass i parkeringskjeller

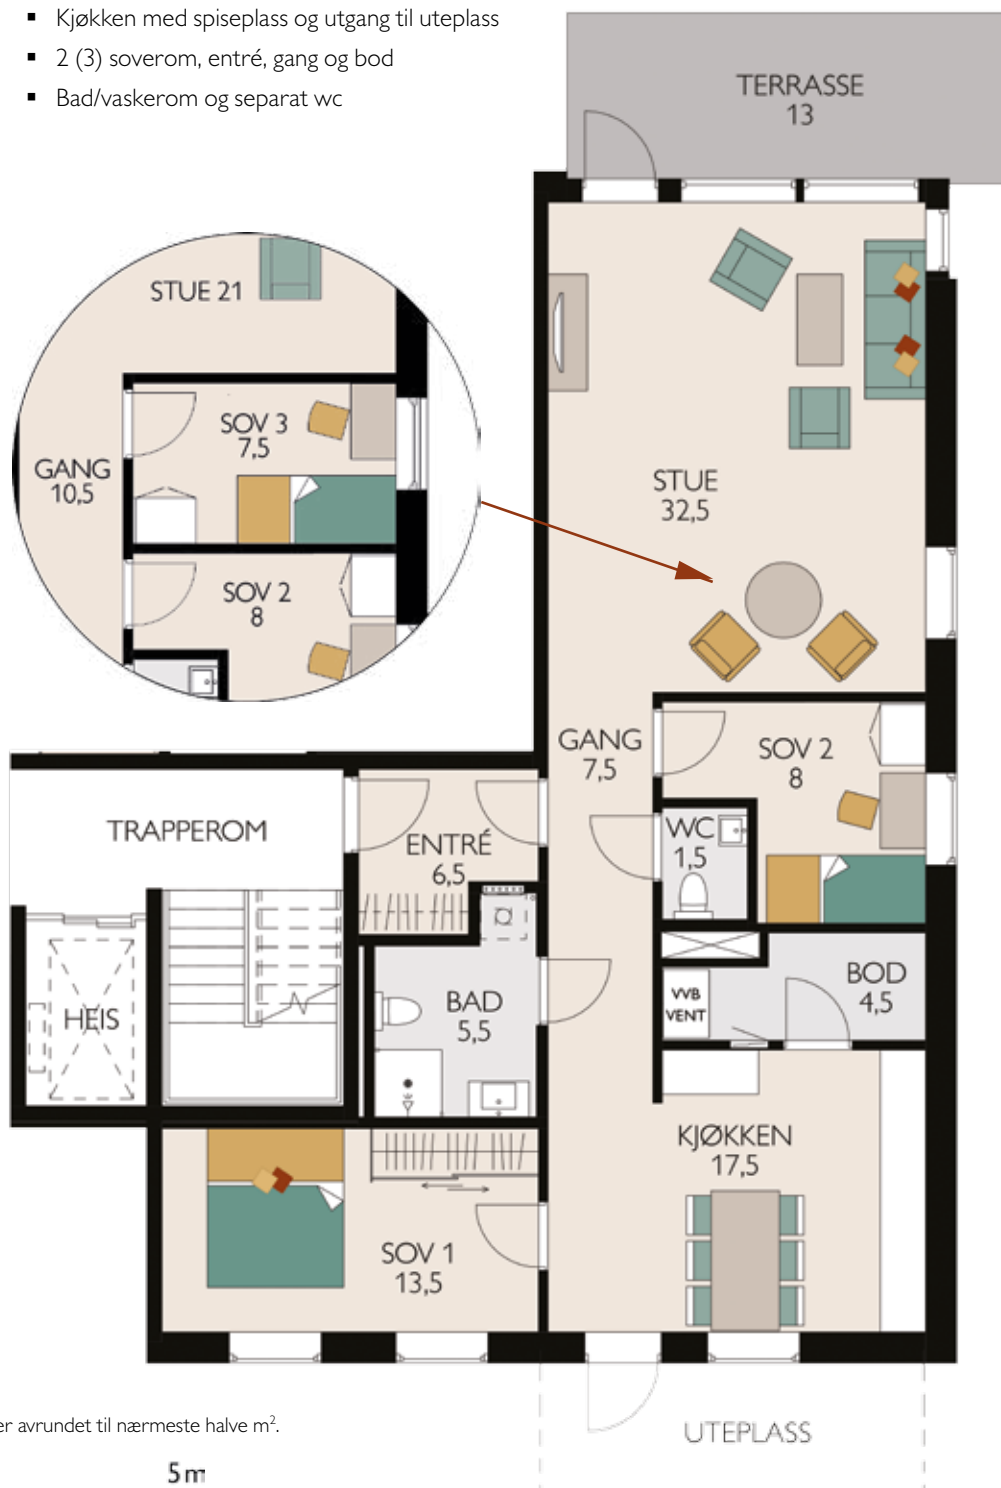

Arealene for hvert rom er avrundet til nærmeste halve m².

0 1 5m

LEILIGHET A104

BRA 100 m² P-rom 93 m²

+ sportsbod 5 m²

