



G 4-roms, 136 m² BRA

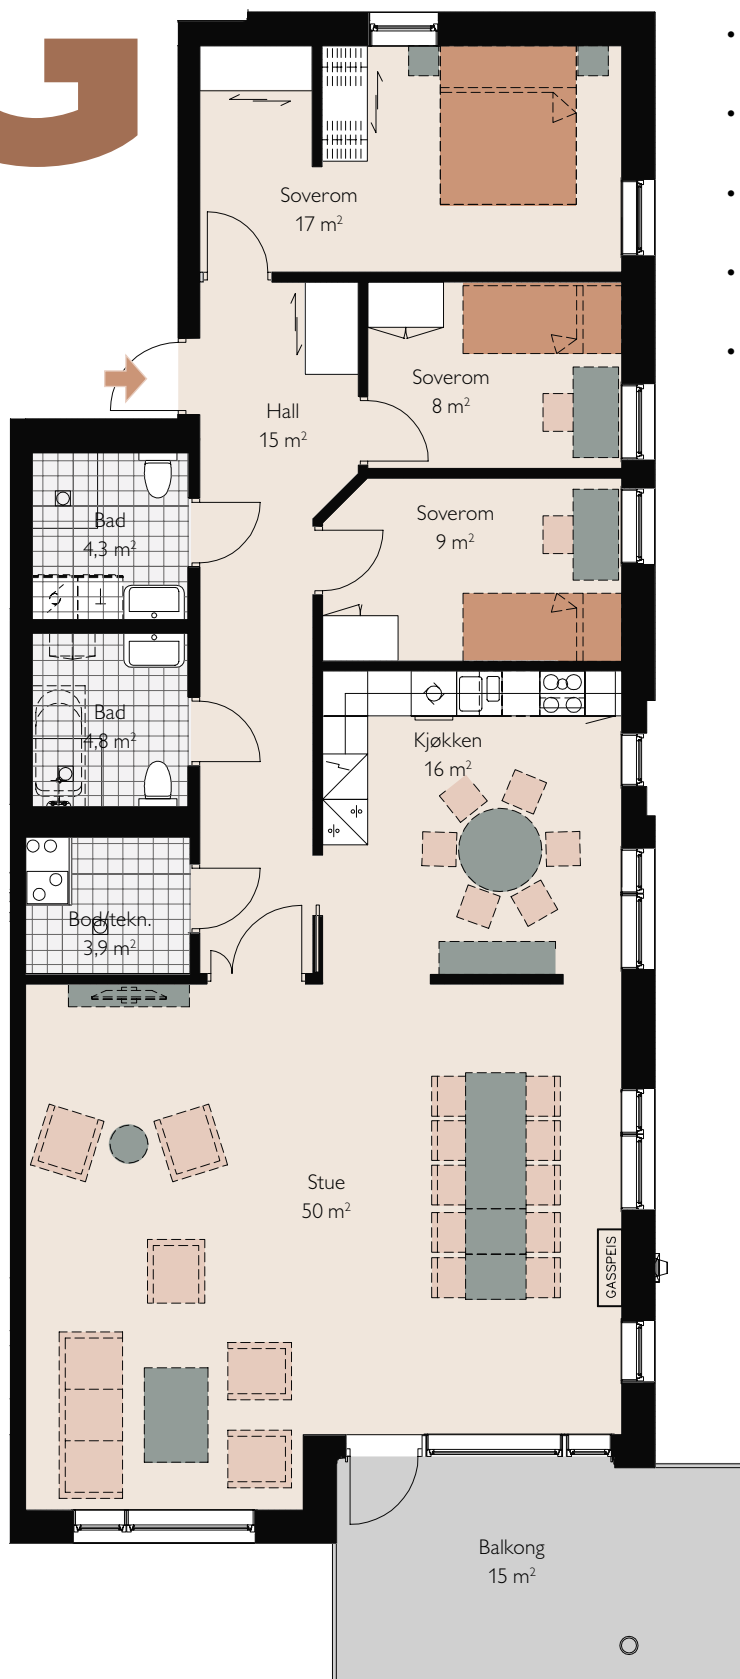

- En lys og innholdsrik leilighet med lysinnfall fra øst, syd og vest
- 3 gode soverom, der hovedsoverom har skyvedørgarderobes
- Delvis lukket kjøkken med god spiseplass og store vindusflater mot syd
- Stor stue med gasspeis og utgang til vestvendt balkong på 15 m² (høy første etasje)
- Wc/dusj i tillegg til hovedbad

0 1 2 3 4 5 m

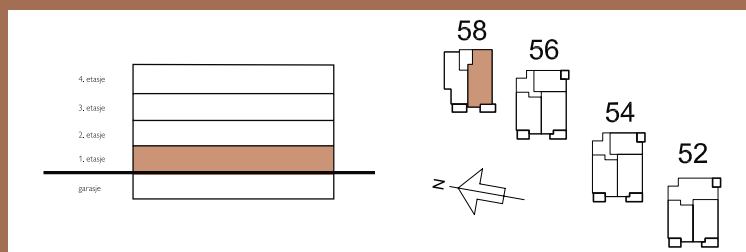

Leilighet 34