



4-roms, 147 m² BRA

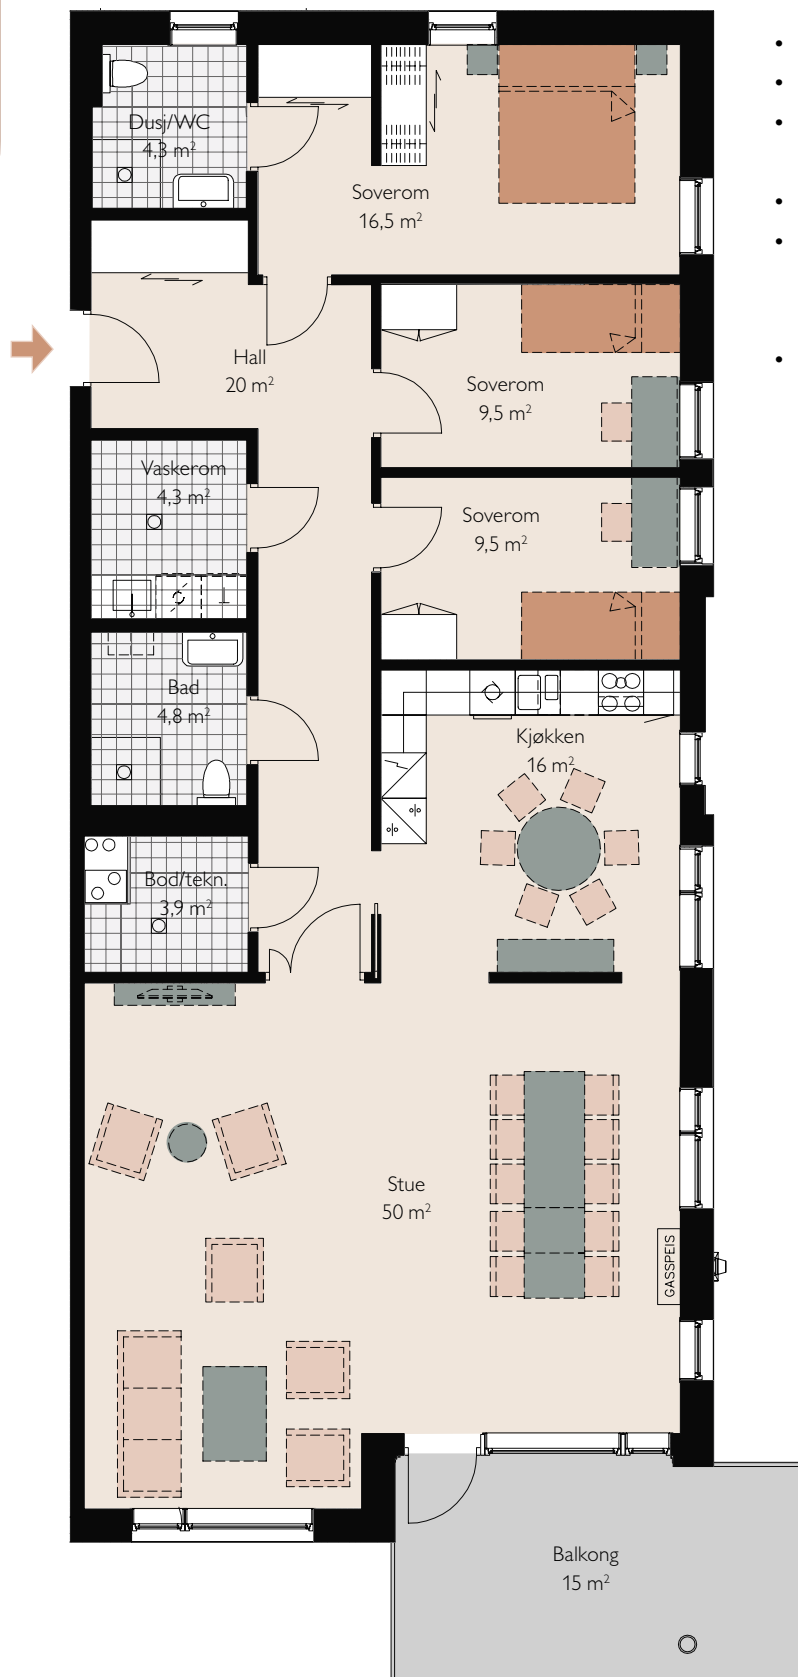

- En stor og god leilighet med masse lys
- Hall med god plass til skyvedørgarderobe
- Hovedsoverom med eget bad og skyvedørgarderobe
- Bad og eget vaskerom
- Delvis lukket kjøkken med god spiseplass og gode vindusflater mot syd
- Stor stue med gasspeis og utgang til vestvendt balkong på 15 m²

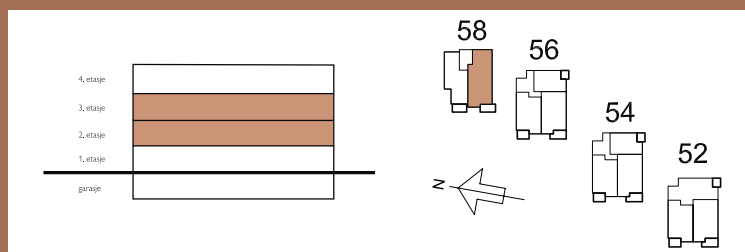

Leilighet 36 og 38