




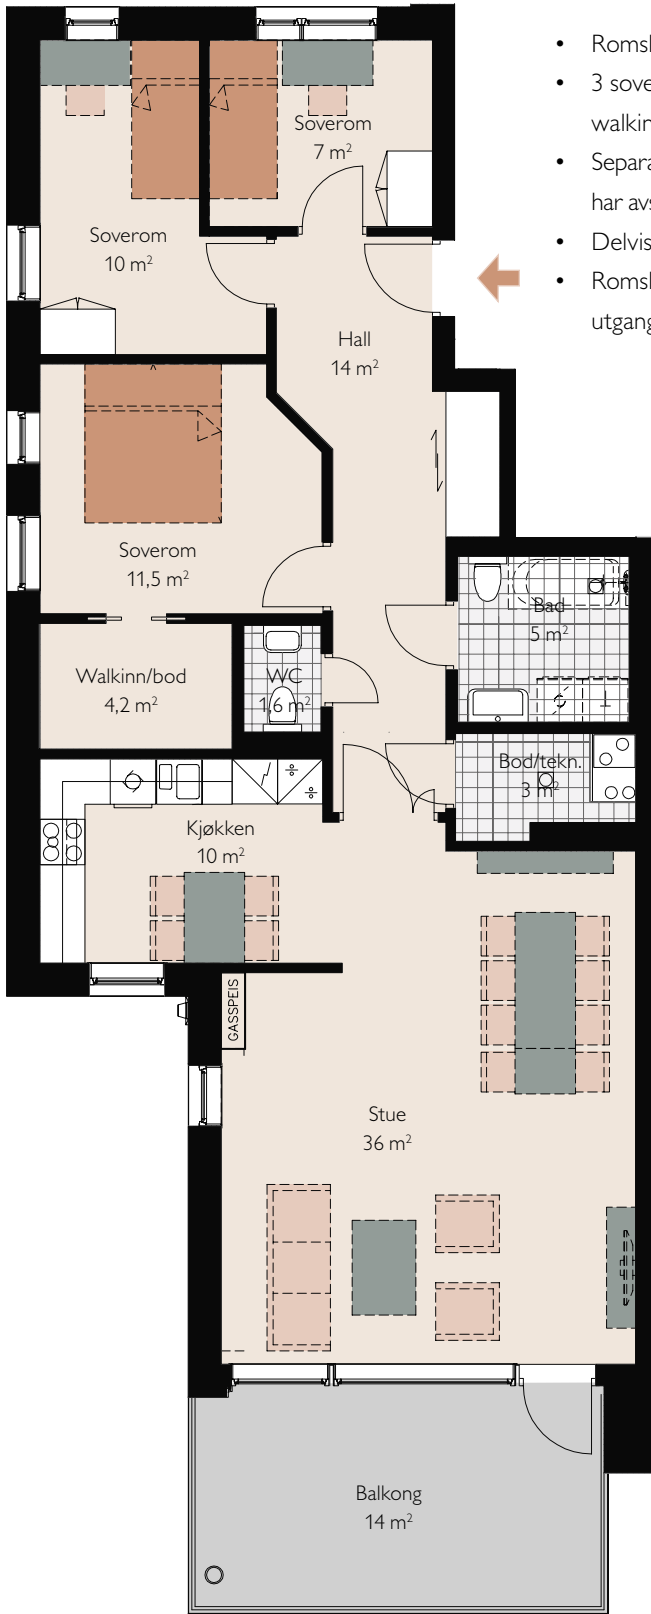

4-roms, 108 m² BRA

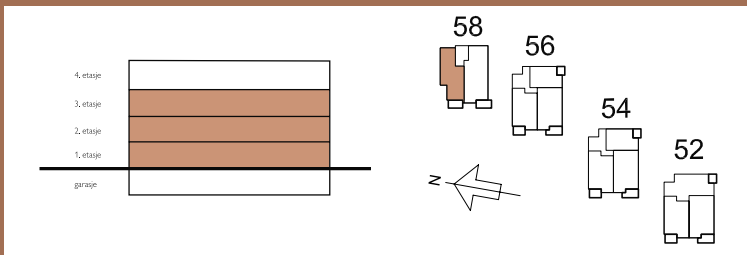

- Romslig hall med god garderobeplass
- 3 soverom hvorav hovedsoverommet har walkinn/bod
- Separat gjestetoalett i tillegg til hovedbad som har avsatt plass til vask/tørk under benk
- Delvis lukket kjøkken med spise plass
- Romslig stue/spisestue med gasspeis og utgang til vestvendt balkong

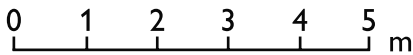

Leilighet 35, 37 og 39