
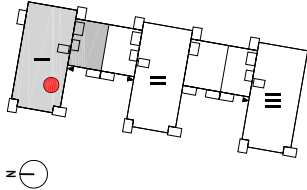


LEIL. TYPE Ls
BRA leilighet: 76 m2

2. etg:	Leil.nr.	121-Ls
3. etg:	Leil.nr.	131-Ls
4. etg:	Leil.nr.	141-Ls
5. etg:	Leil.nr.	151-Ls
6. etg:	Leil.nr.	161-Ls
7. etg:	Leil.nr.	171-Ls
8. etg:	Leil.nr.	181-Ls

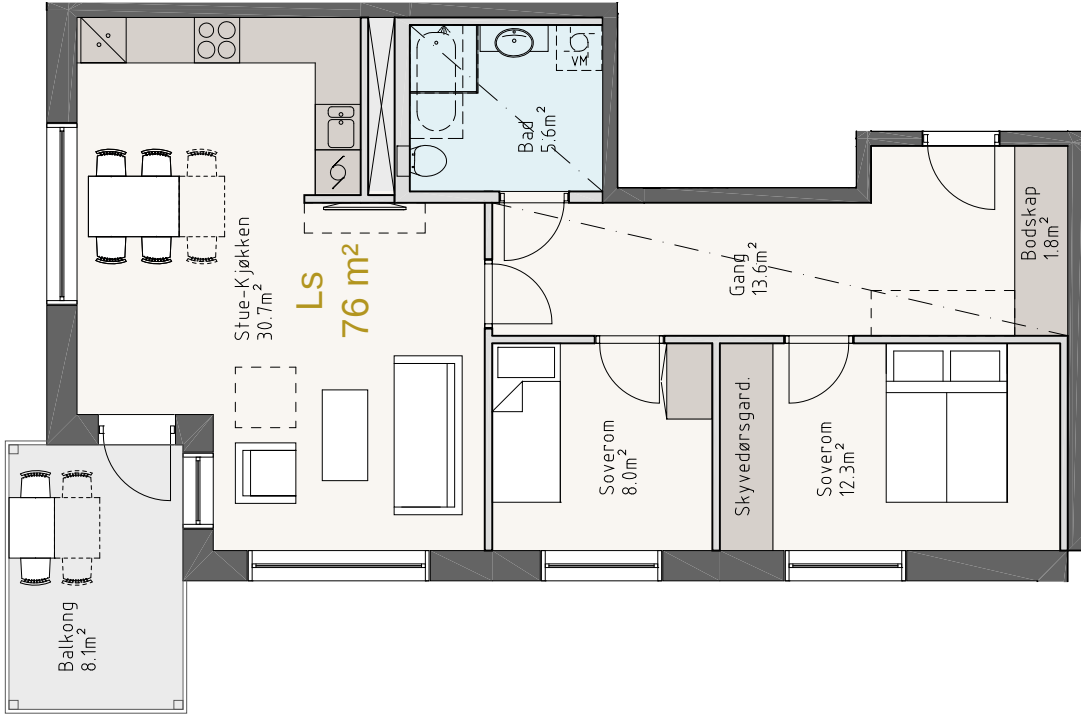

- Merk:
- Det tas forbehold om mindre justeringer av planer og arealer.
 - Det tas forbehold om mindre justeringer av nedfødde himlinger.
 - Innkassinger i enkelte deler a leil. kan forekomme.
 - For beregning av BRA, se prosjektbeskrivelse.
 - Plassering, antall og størrelse av radiatorer ikke avklart.
 - For detaljert kjøkkenanvisning se egne tegninger fra kjøkkenprodusent
 - Inventar vist med hvitt eller stiplet leveres ikke
 - Dobbeltseng vist som 1,6m seng.
 - For overflater og farger, se prosjektbeskrivelse.

Rev.	Revisjonen gjelder	Tegn.	KPR	Dato
-	-	-	-	-

Prospektstegning

Saksnr.	Tegn.nr.	Rev.
870-B	P1-LS	-
JM Norge AS P.b. 33, 1306 Bærum Postterminal		
derlick arkitekter as mnal Husmannsgate 16, 0182 Oslo, tlf: +47 23 32 72 70 www.derlick.no		
Prosjekt SPIREA PARK, felt B Spireaveien 14A Gnr./ Bnr. 124/113		
Tittel Leilighet type Ls Plan 2.- 8. etasje, oppgang I		
Ansv. PRO ARK SMP	Ansv. Internkontroll SMP	Ferdig kontrollert Puf
Tegnet av JS	Målestokk 1:100	Dato 04.06.2013
Saksnr.	Tegn.nr.	Rev.
870-B	P1-LS	-