
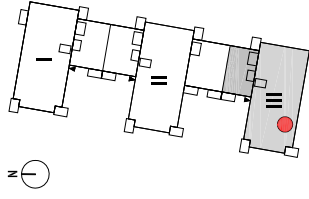
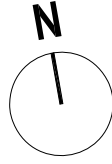


LEIL. TYPE A1.et.
BRA leilighet: 78 m2

1. etg: Leil.nr. 314-A1.et.

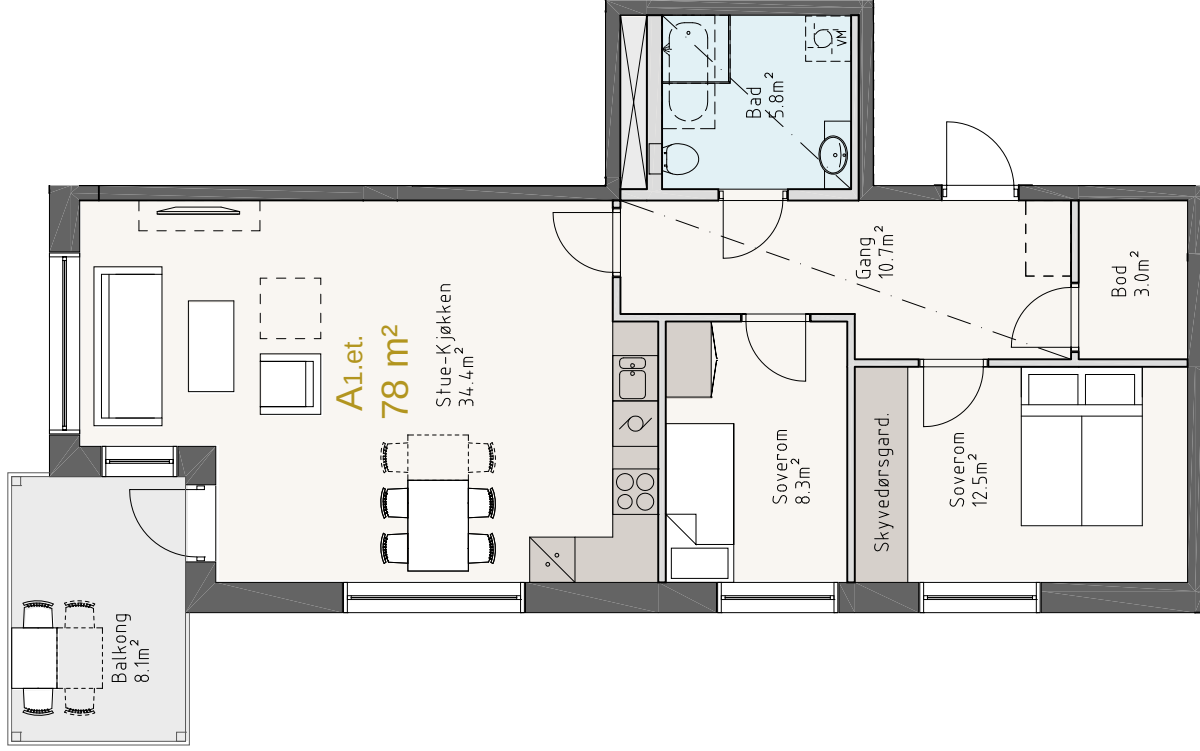

Merk:

- Det tas forbehold om mindre justeringer av planer og arealer.
- Det tas forbehold om mindre justeringer av nedfødte himlinger.
- Innkassinger i enkelte deler a leil. kan forekomme.
- For beregning av BRA, se prospektbeskrivelse.
- Plassering, antall og størrelse av radiatorer ikke avklart.
- For detaljert kjøkkenanvisning se egne tegninger fra kjøkkenprodusent
- Inventar vist med hvitt eller stiplet leveres ikke
- Dobbeltseng vist som 1,6m seng.
- For overflater og farger, se prospektbeskrivelse.

Rev.	Revisjonen gjelder	Tegn.	KPR	Dato
-	-	-	-	-

Prospektstegning

Saksnr.	Tegn.nr.	Rev.
870-B	P3-A1.et.	-
JM Norge AS P.b. 33, 1306 Bærum Postterminal		
derlick arkitekter as mnal Hosvoldsgate 16, 0182 Oslo, tlf: +47 23 32 72 70 www.derlick.no		
Prosjekt SPIREA PARK, felt B Spireaveien 14C Gnr./ Bnr. 124/113		
Tittel Leilighet type A1.et. Plan 1. etasje, oppgang III		
Ansv. PRO ARK SMP	Ansv. internkontroll SMP	Ferdig kontrollert Puf
Tegnet av JS	Målestokk 1:100	Dato 04.06.2013
Saksnr. 870-B	Tegn.nr. P3-A1.et.	Rev. -