


4

RUM & KÖK, 117 KVM

- Gavellägenhet med stor terrass i sydväst
- Gott om förvaring
- Stora sociala ytor



0 1 2 3 4 5 m
skala 1:100

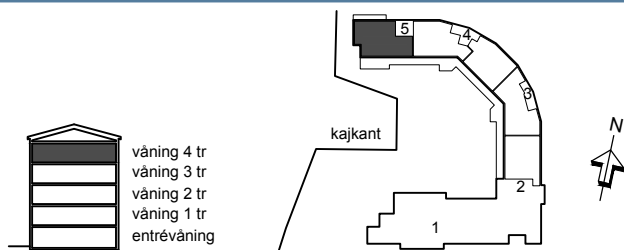

LGH NR
51401