
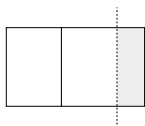
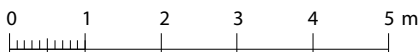



4

rum & kök, 95 kvm

- Gavellägenhet i bästa frontläge med enastående sjöutsikt
- Generöst master bedroom med privat angränsande badrum
- Öppen planlösning mellan kök och vardagsrum

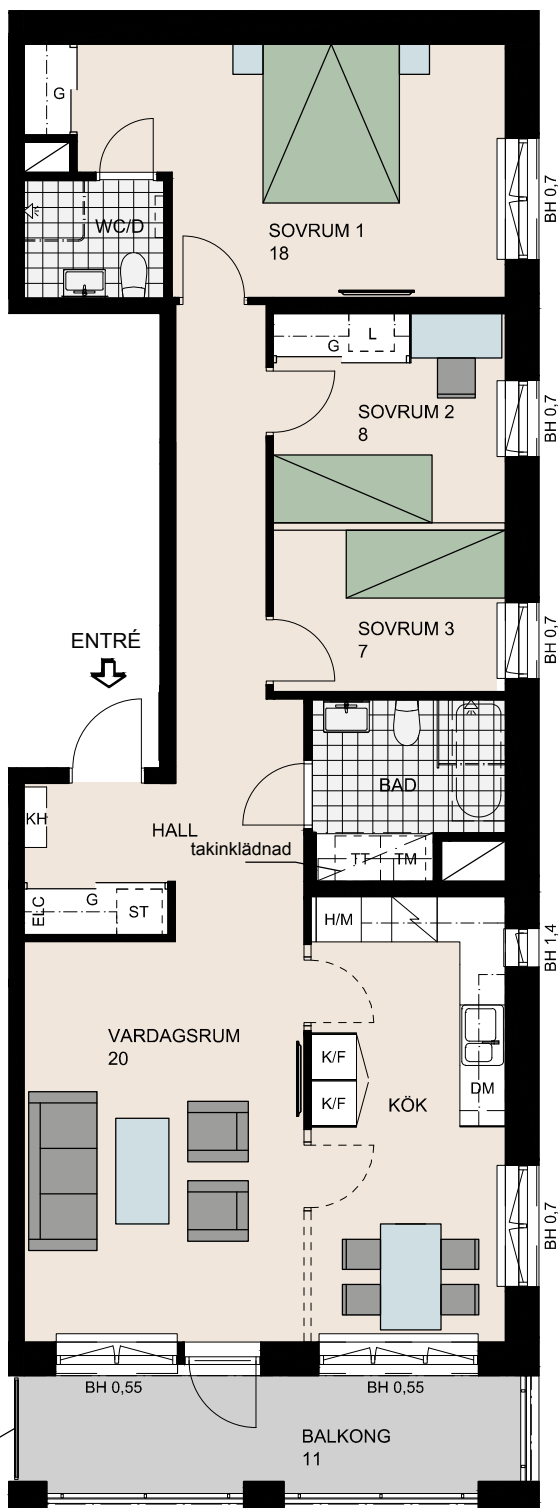

För symbolförklaring, se flik på sista uppslaget.

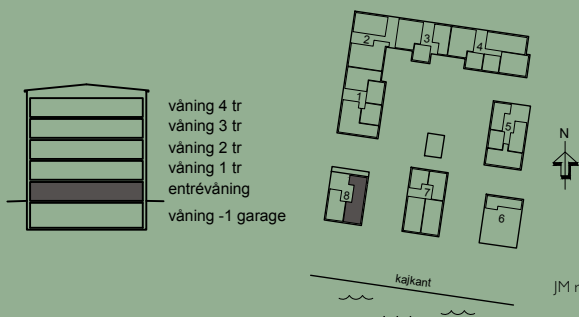

KAJTORGET, ETAPP 3
LGH NR:

81001