
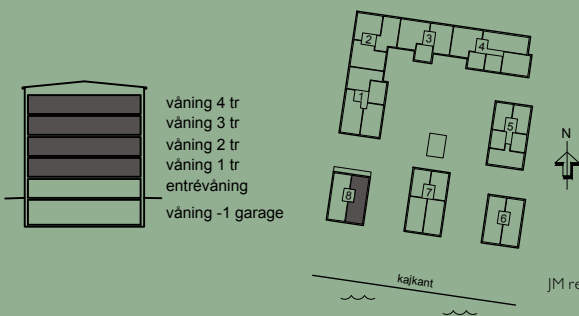
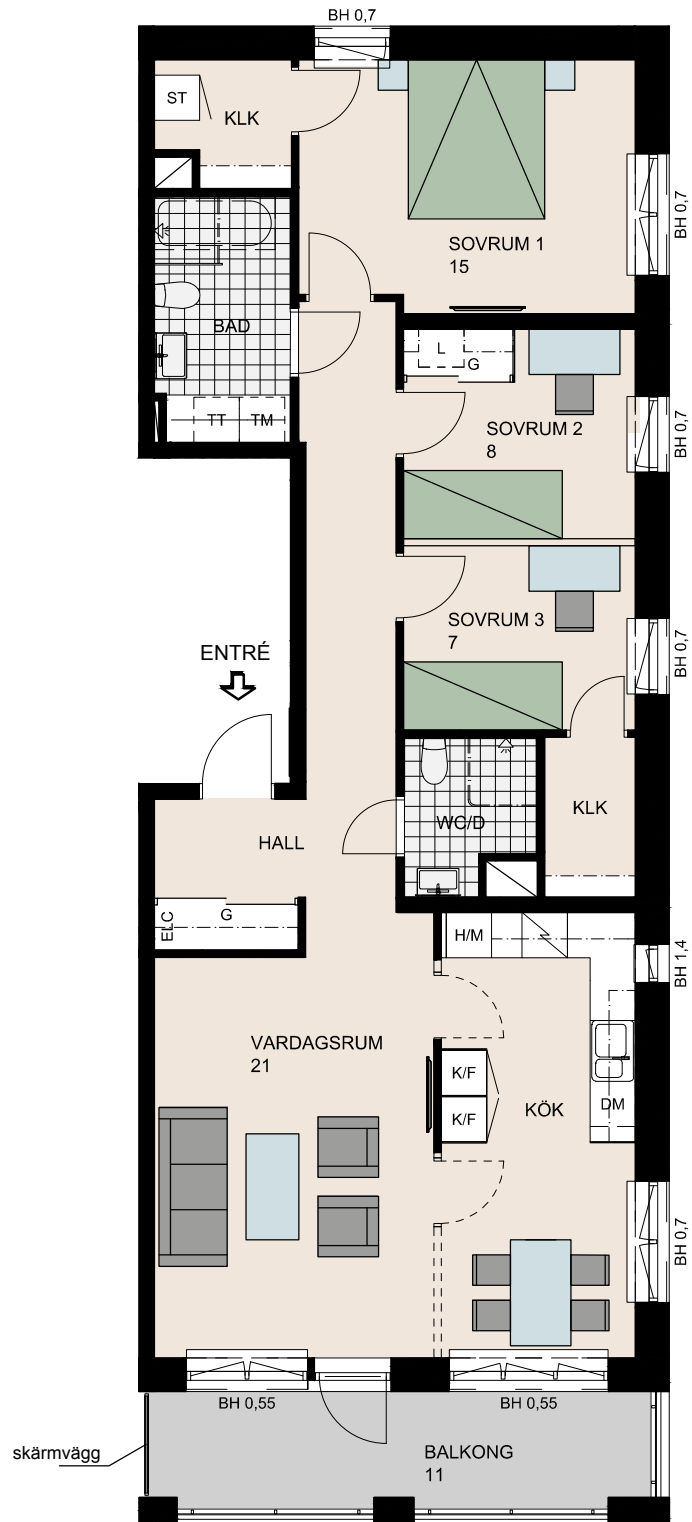


rum & kök, 99 kvm

- Bästa frontläge med enastående sjöutsikt
- Gavellägenhet med öppen planlösning mellan kök och vardagsrum
- Två badrum och gott om förvaring

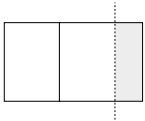

KAJTORGET, ETAPP 3
LGH NR:

81101, 81201, 81301,
81401