



4

rum & kök, 99kvm


- Bästa frontläge med enastående sjöutsikt
- Gavellägenhet med öppen planlösning mellan kök och vardagsrum
- Två badrum och gott om förvaring

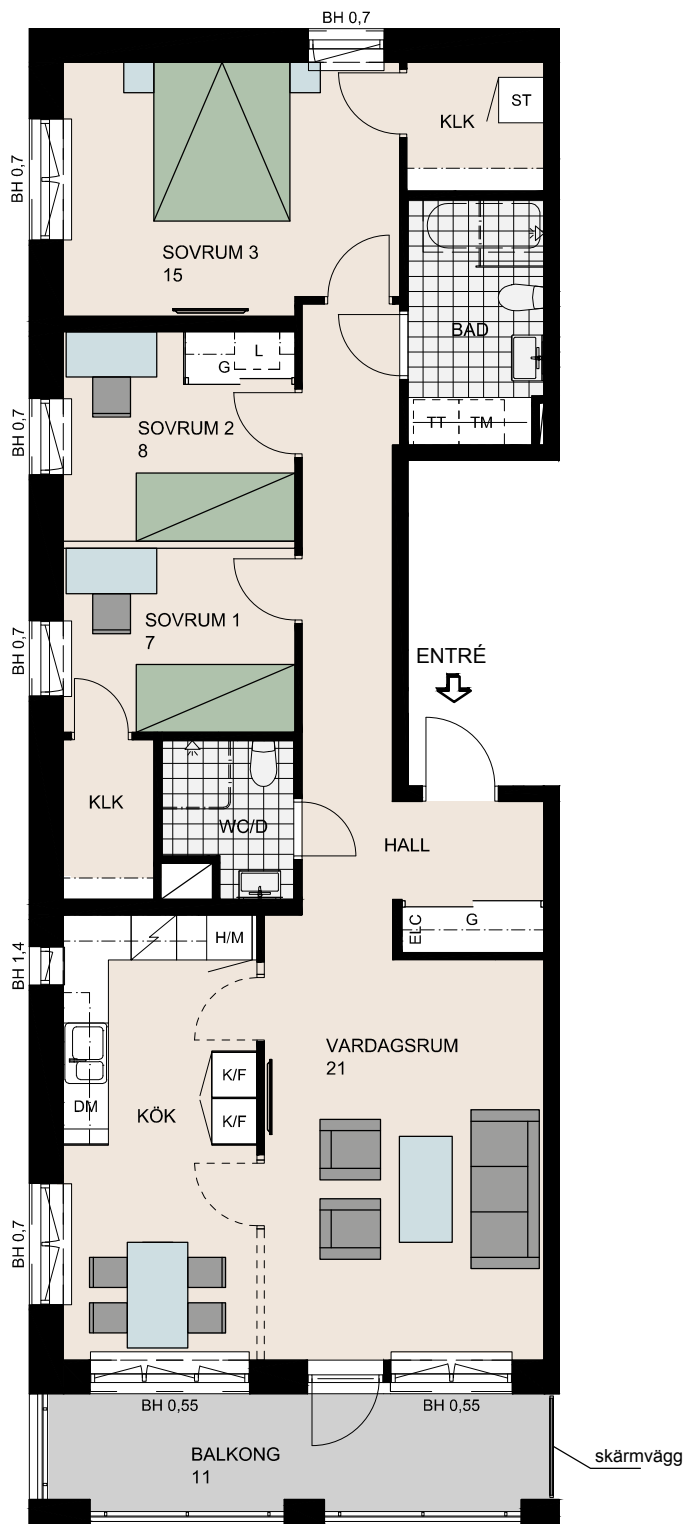

0 1 2 3 4 5 m

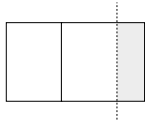

För symbolförklaring, se flik på sista uppslaget.

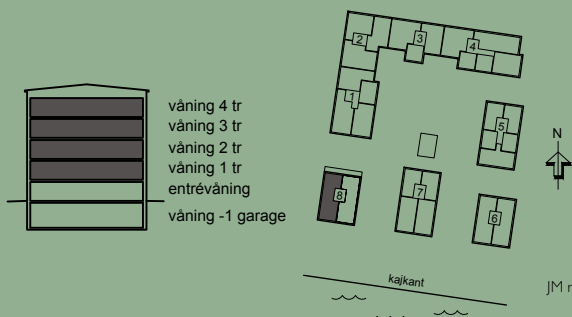

KAJTORGET, ETAPP 3 LGH NR:

81102, 81202, 81302,
81402