
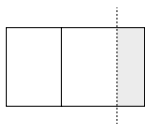





4

rum & kök, 97 m²

- Uteplats om hela 24 kvm med tillhörande gräsyta
- Kök med barbänk
- Badrum med fönster
- Bra förvaringsmöjligheter med klädkammare och skjutdörrsgarderober

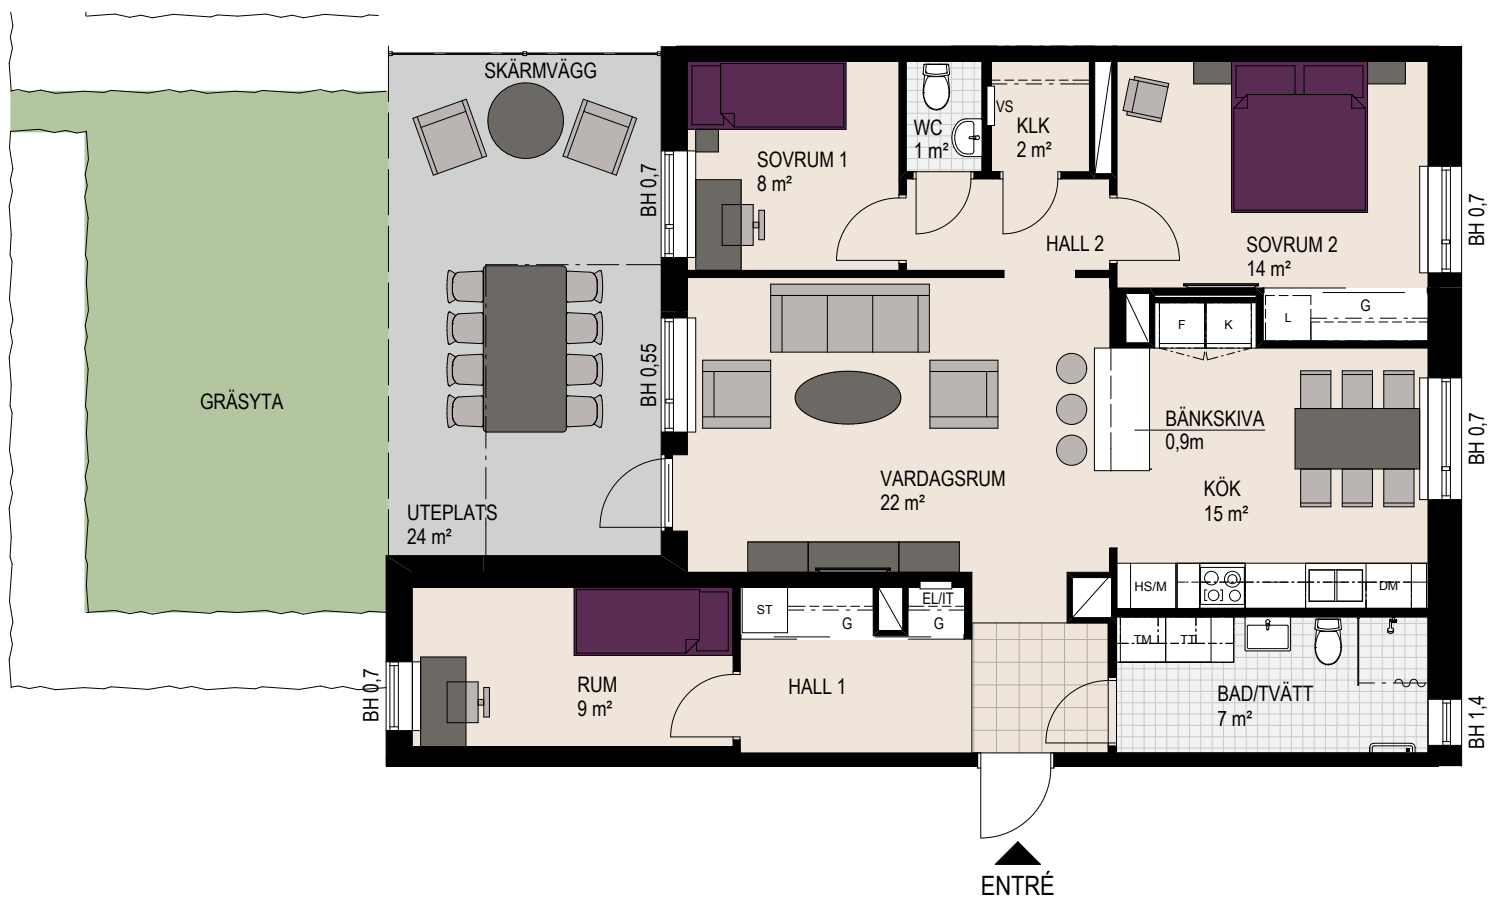

För symbolförklaring, se flik på sista uppslaget

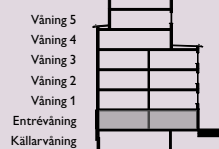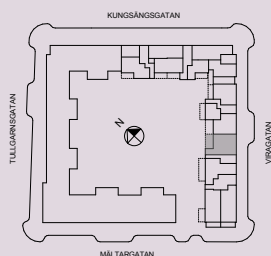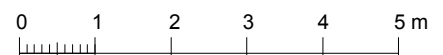

LGH NR:

71002