
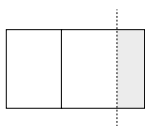




4

rum & kök, 95 m²

- Flexibel planlösning ger möjlighet till extra stort vardagsrum
- Stor balkong om 15 kvm i sydväst läge
- Uteplats om 17 kvm mot innergård
- Kök med rullbar köksö
- Balkong i sydväst läge

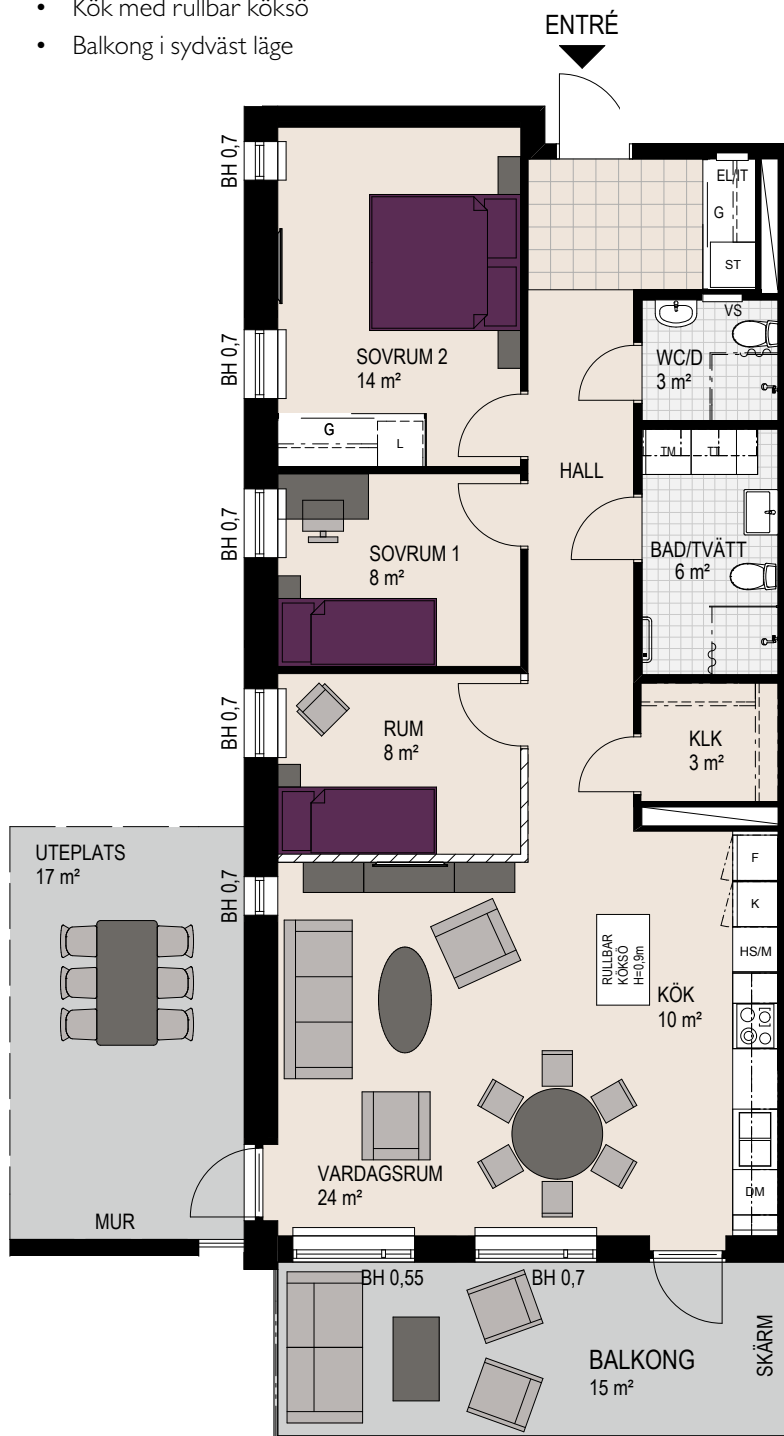

För symbolförklaring, se flik på sista uppslaget

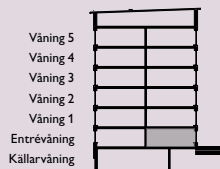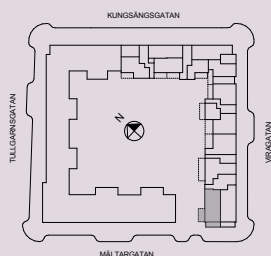

LGH NR:

91002