

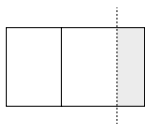
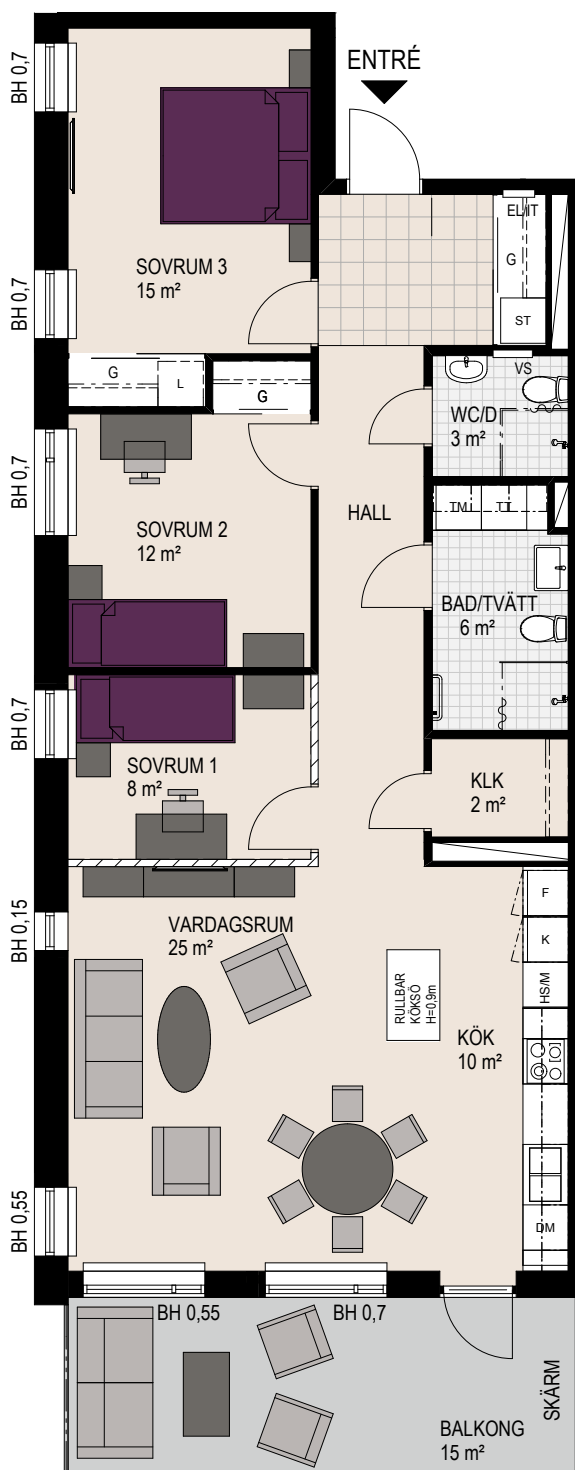


4 rum & kök, 100 m²

- Stor balkong om 15 kvm i sydväst läge
- Kök med rullbar köksö
- Två badrum med dusch
- Klädkammare
- Flexibel planlösning ger möjlighet till extra stort vardagsrum
- Utsikt mot Ann Petrus park

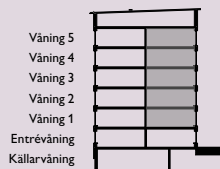

För symbolförklaring, se flik på sista uppslaget

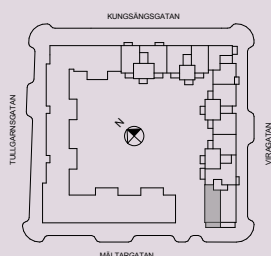

LGH NR:

91102, 91202, 91302,
91402, 91502