
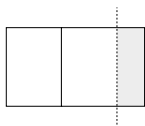


4

rum & kök, 89 kvm

- Genomgående lägenhet med mycket stor uteplats mot sydväst
- Öppet samband mellan kök och vardagsrum
- Gäst-WC med dusch i anslutning till entrén
- Effektiv planlösning med välutnyttjade ytor

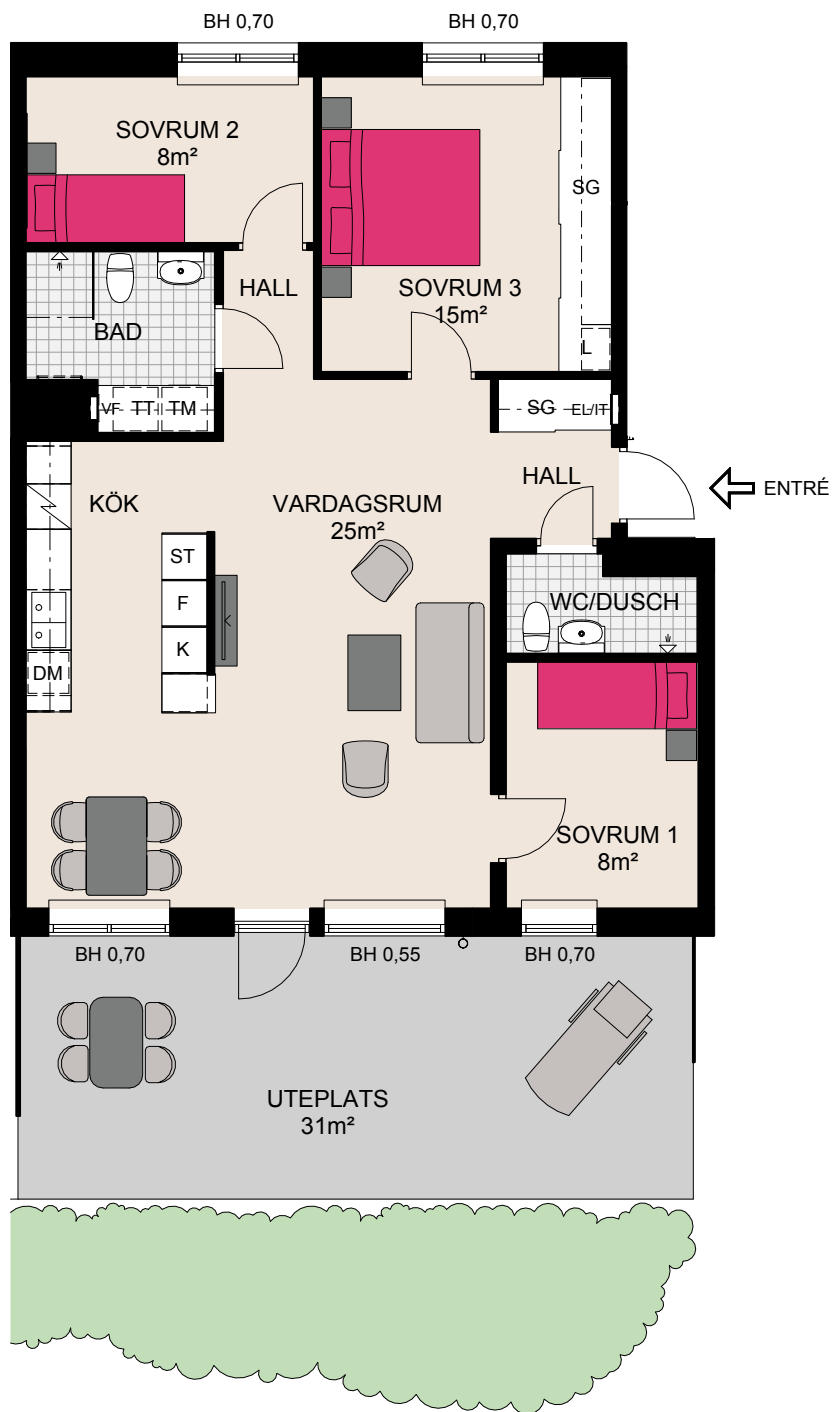

För symbolförklaring, se flik på sista uppslaget.



BELLEVUE PARK ETAPP 2
LGH NR:

41002

PLAN 14
PLAN 13
PLAN 12
PLAN 11
PLAN 10 ENTRÉPLAN
PLAN 09 KÄLLARPLAN

