


2

rum & kök, 49 kvm


- Öppet samband mellan kök och vardagsrum
- Rymligt sovrum med skjutdörrsgarderob och plats för dubbelsäng
- Stor uteplats mot söder med privat trädgård

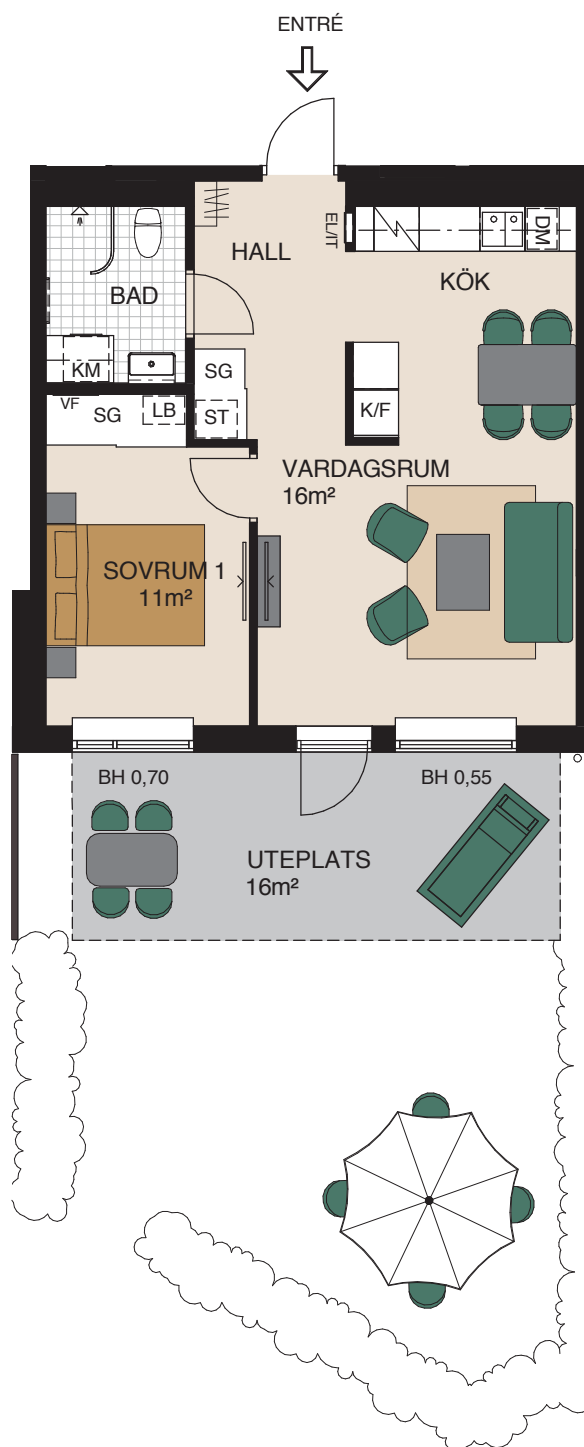

För symbolförklaring, se flik på sista uppslaget



VÄNING 5
VÄNING 4
VÄNING 3
VÄNING 2
VÄNING 1 ENTRÉPLAN
KÄLLARPLAN

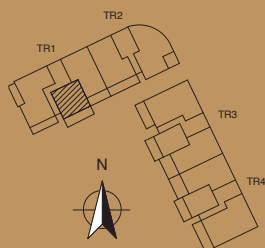

BELLEVUE PLAN
LGH NR:

11002