
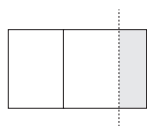


# 4

## rum & kök, 92 kvm



- Hörnlägenhet med ljusinsläpp från tre håll
- Öppet samband mellan kök och vardagsrum
- Gäst-WC med dusch
- Stor uteplats mot söder och inglasad balkong mot väster

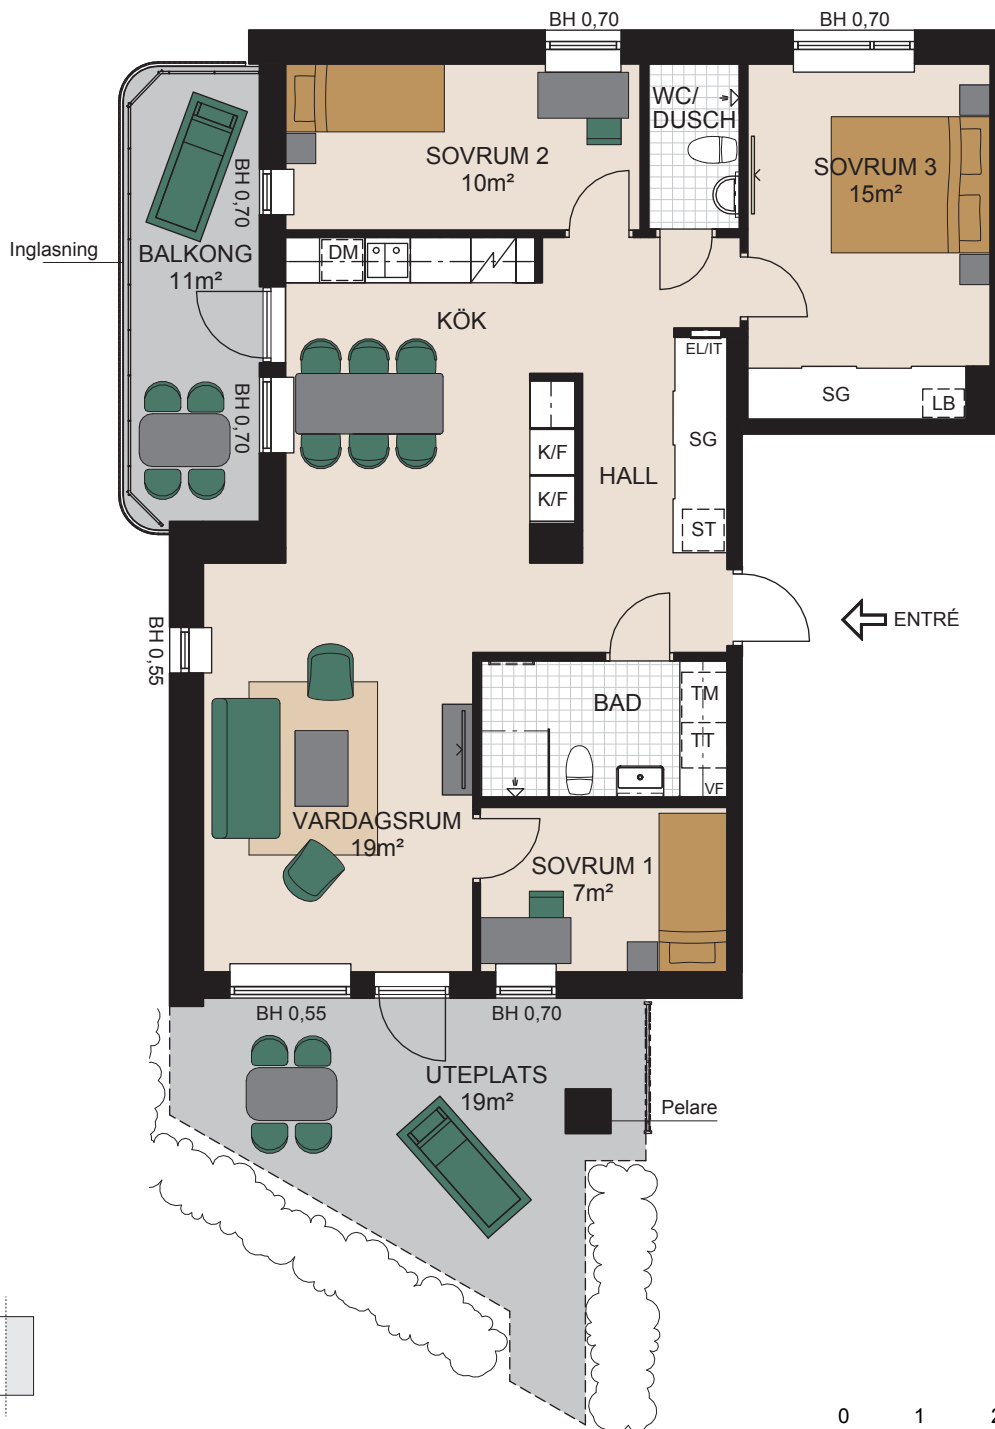

För symbolförklaring, se flik på sista uppslaget



VÅNING 5  
VÅNING 4  
VÅNING 3  
VÅNING 2  
VÅNING 1 ENTRÉPLAN  
KÄLLARPLAN

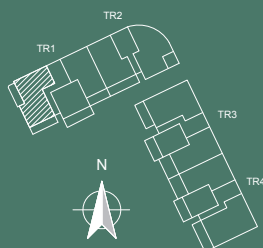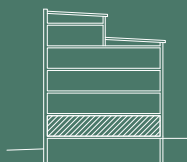

**BELLEVUE PLAN**  
**LGH NR:**

**11003**