


4

rum & kök, 97 kvm

- Hörnlägenhet med ljusinsläpp från tre håll
- Öppet samband mellan kök, vardagsrum och hall
- Gäst-WC med dusch
- Stor uteplats mot väster med privat trädgård

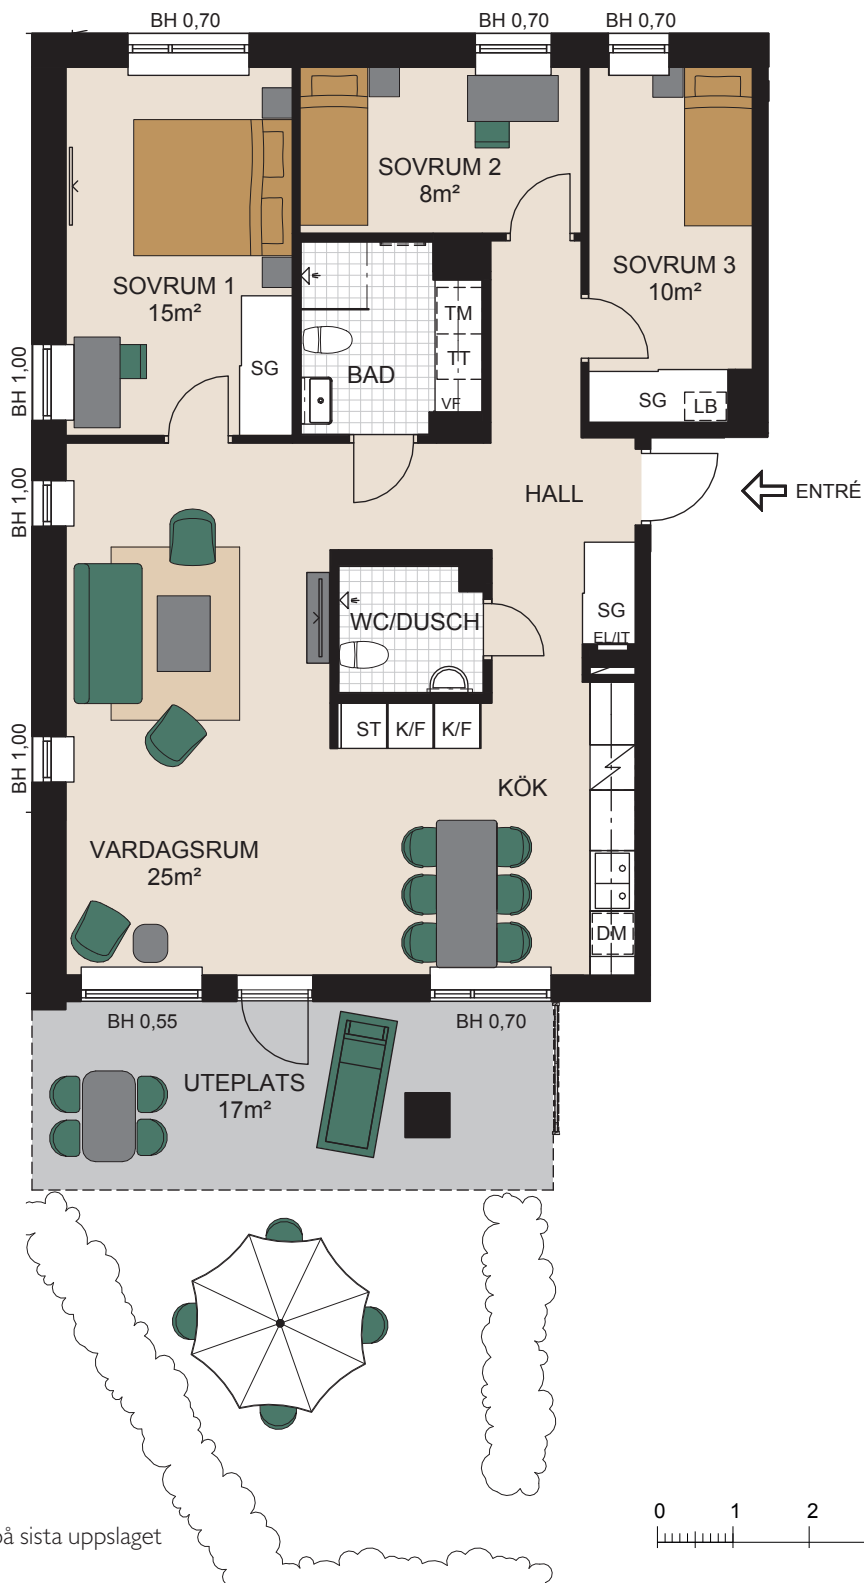

BELLEVUE PLAN
LGH NR:

31003

VÅNING 5
VÅNING 4
VÅNING 3
VÅNING 2
VÅNING 1 ENTRÉPLAN
KÄLLARPLAN

