
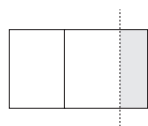


4

rum & kök, 97 kvm

- Hörnlägenhet med ljusinsläpp från tre håll
- Gäst-WC med dusch
- Öppet samband mellan kök, vardagsrum och hall
- Stor uteplats mot väster med privat trädgård

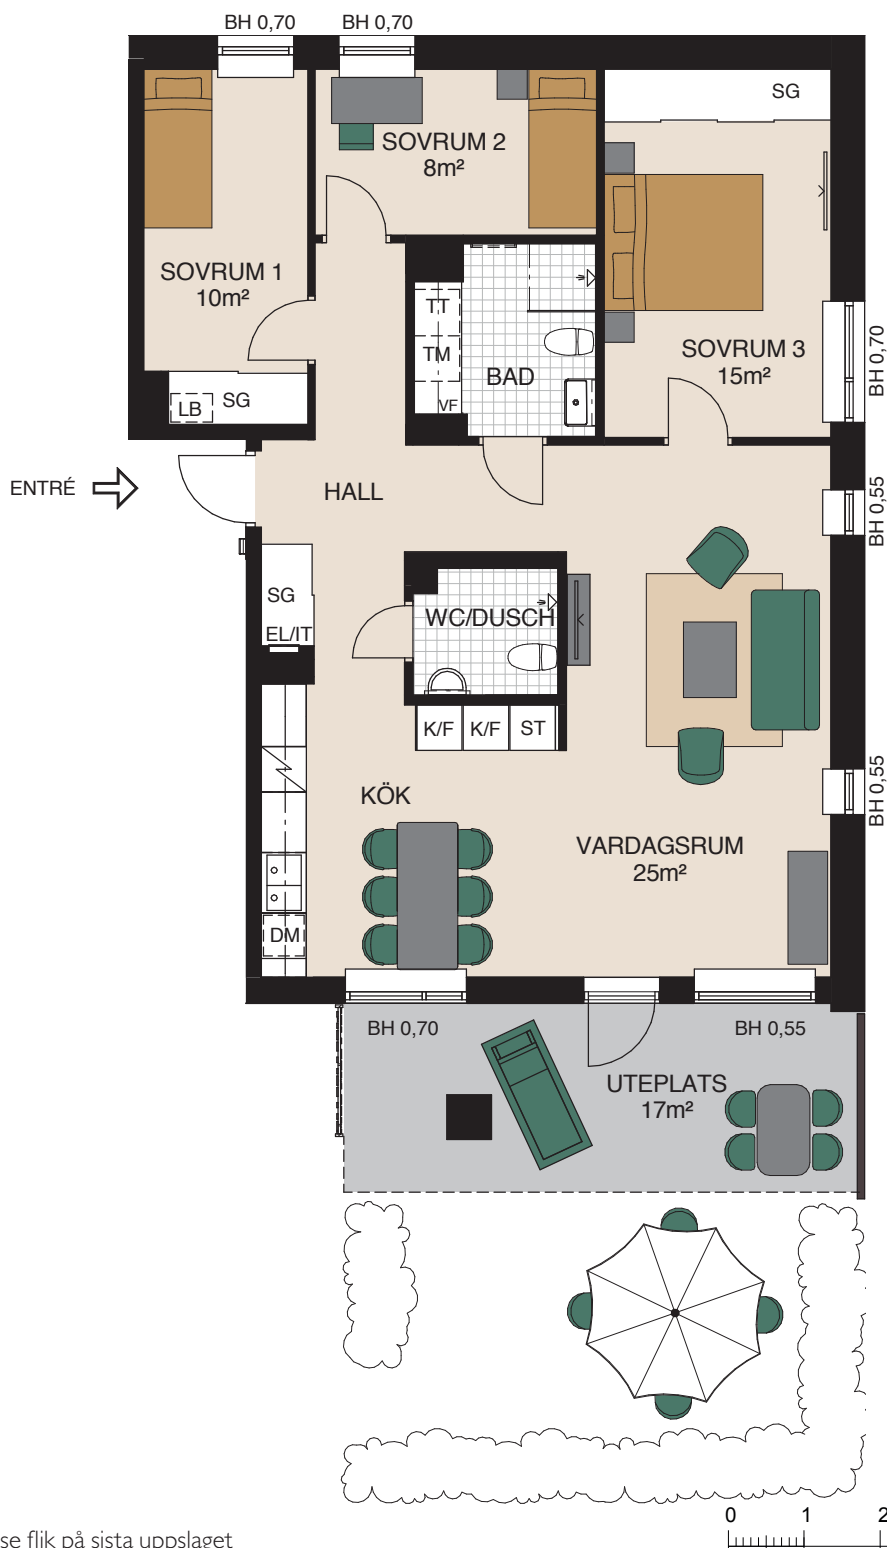

För symbolförklaring, se flik på sista uppslaget

BELLEVUE PLAN
LGH NR:

41001

VÅNING 5
VÅNING 4
VÅNING 3
VÅNING 2
VÅNING 1 ENTRÉPLAN
KÄLLARPLAN

