



3

rum & kök, 81 kvm



- Genomgående lägenhet
- Öppet samband mellan kök och vardagsrum
- Rymligt sovrum med stor skjutdörrsgarderob
- Stor uteplats mot väster med privat trädgård

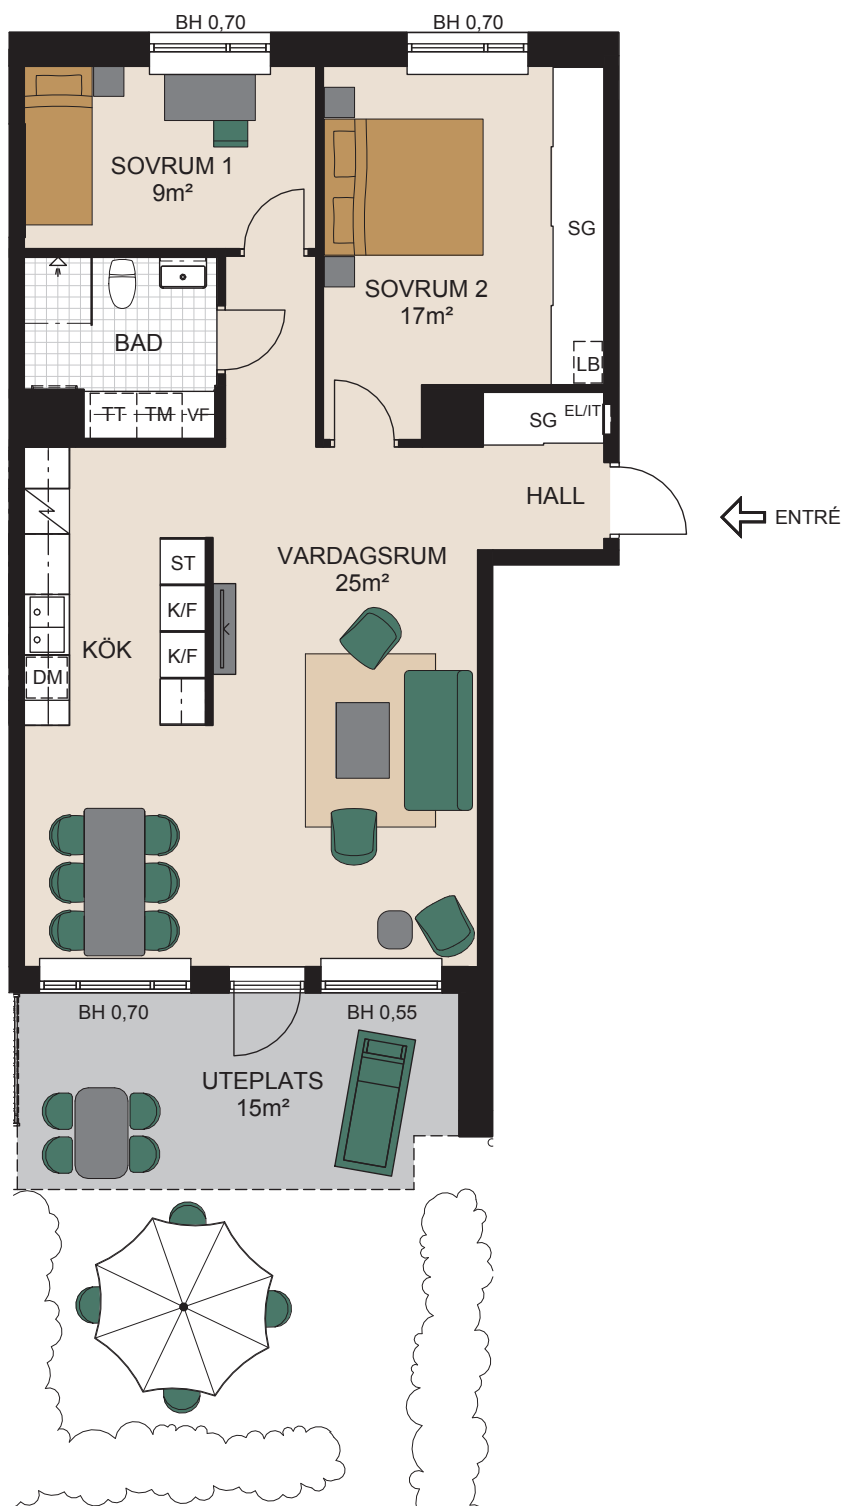

För symbolförklaring, se flik på sista uppslaget

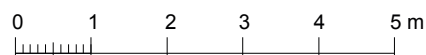

VÄNING 5
VÄNING 4
VÄNING 3
VÄNING 2
VÄNING 1 ENTRÉPLAN
KÄLLARPLAN

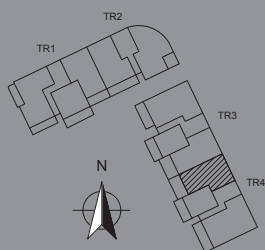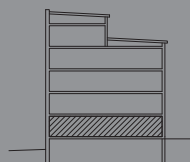

BELLEVUE PLAN
LGH NR:

41003