




3

rum & kök, 83 kvm

- Stor takterrass högst upp i trapphuset i bästa solläge
- Access från stora sovrummet till terrassen
- Vardagsrum och kök i öppen planlösning med stora fönster mot takterrassen / gården

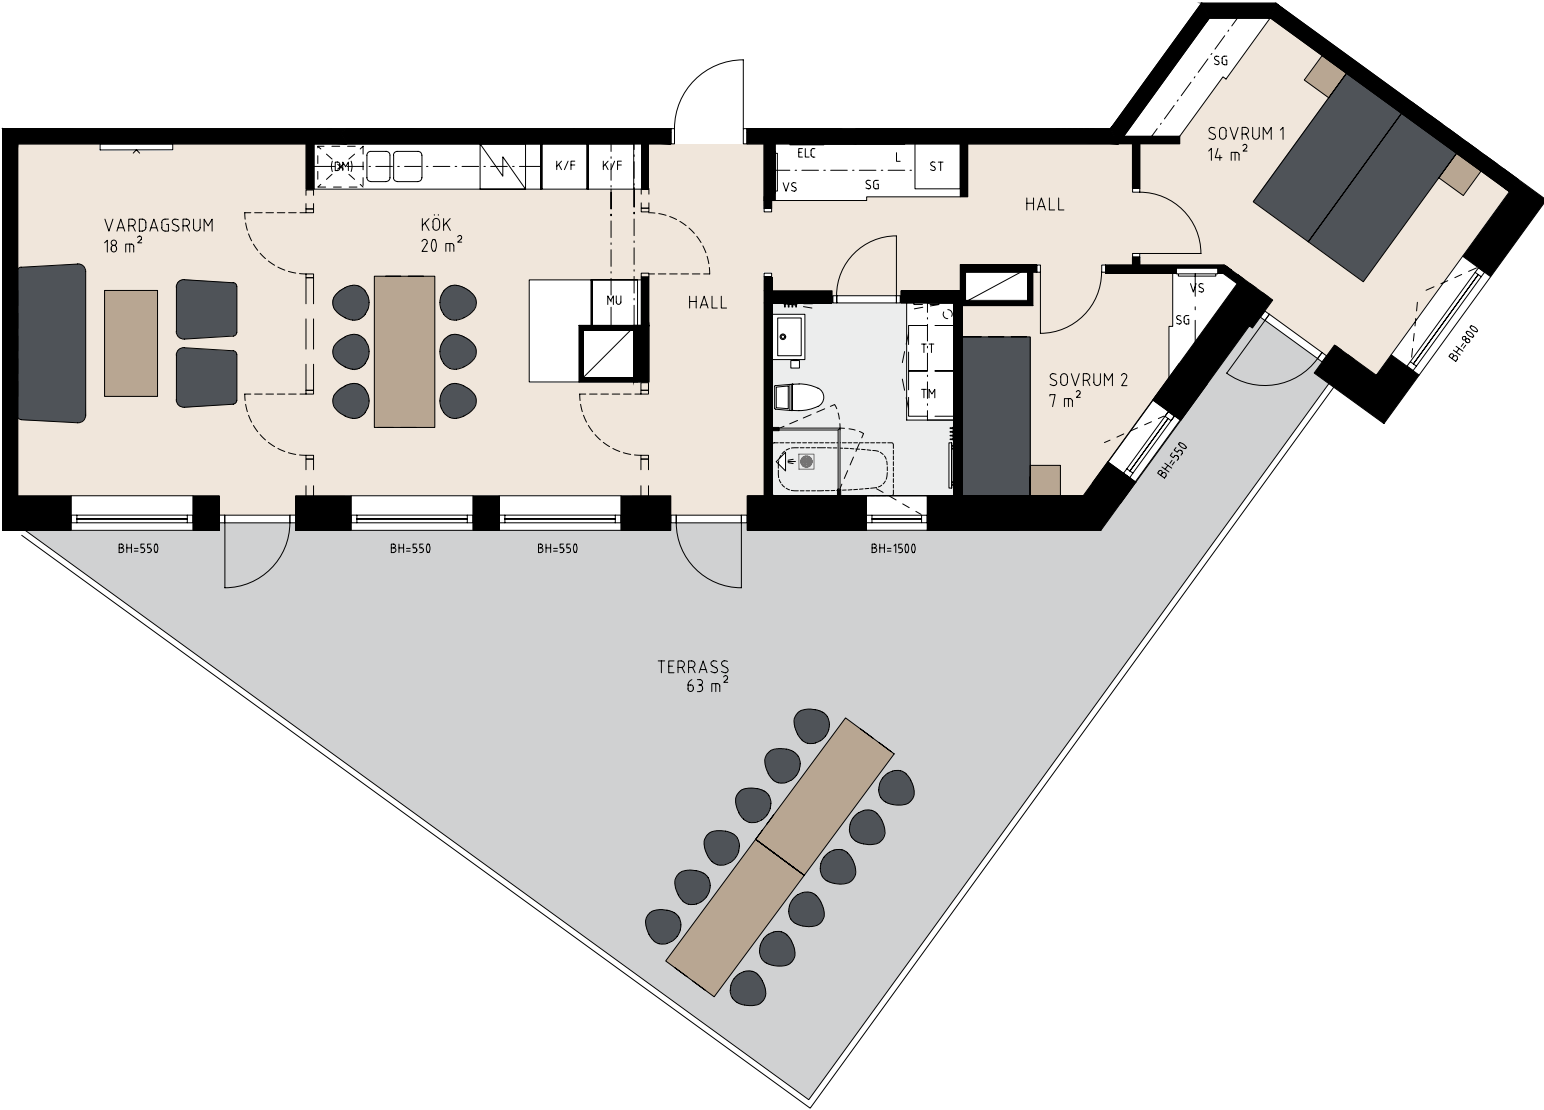

För symbolförklaring, se sista uppslaget.

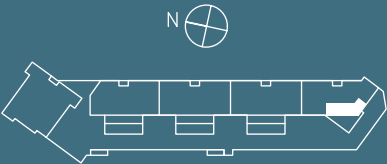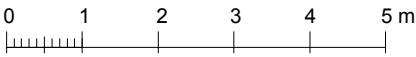

BOLINDER TERRASS
LGH NR:
11502