


2

rum & kök, 45 kvm


- Balkong och uteplats
- Smart planerat sovrum med två skjutdörrar så att det får plats en dubbelsäng
- Genomgående bostad med fönster i två väderstreck

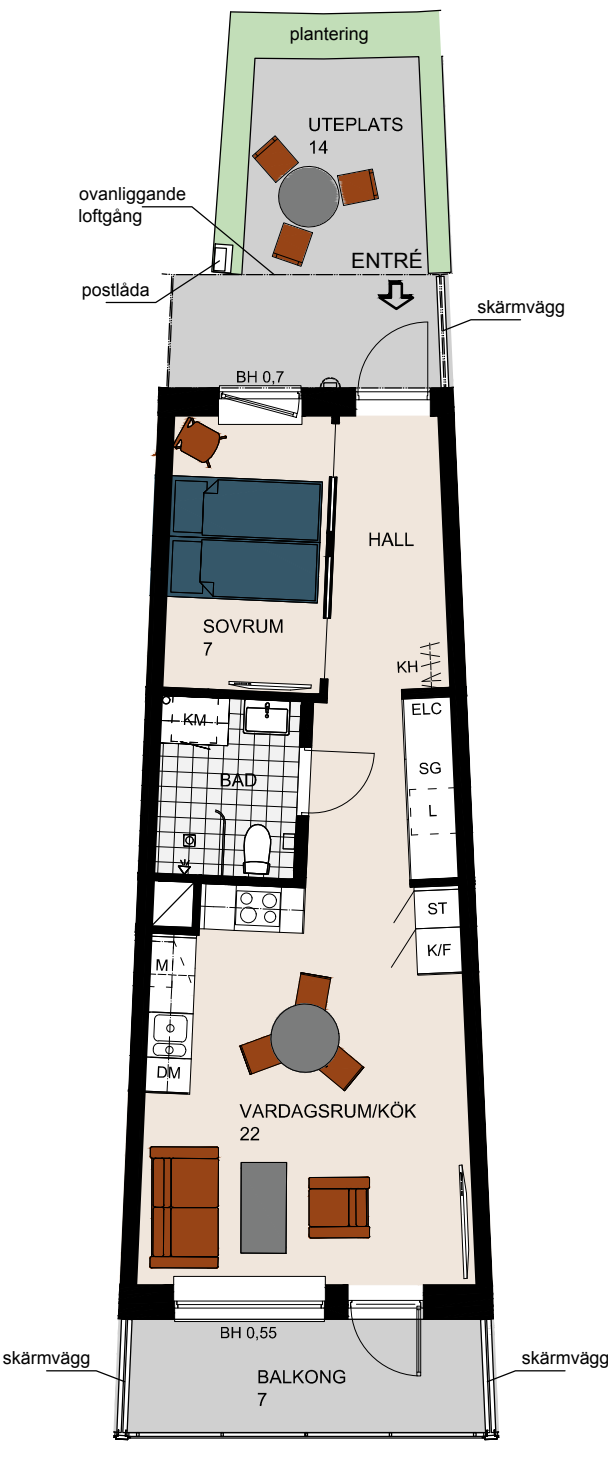

För symbolförklaring,
se sista uppslaget.



våning 4 tr
våning 3 tr
våning 2 tr
våning 1 tr
entré/våning
källarvåning

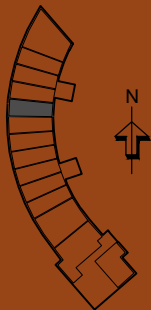

FÅGELHOLKEN 2
LGH NR:

11002