




2

rum & kök, 45 kvm

- Stor balkong med utgång från vardagsrummet
- Genomgående bostad med fönster i två väderstreck
- Smart planerad tvåa i entréplan som har balkong på andra sidan huset

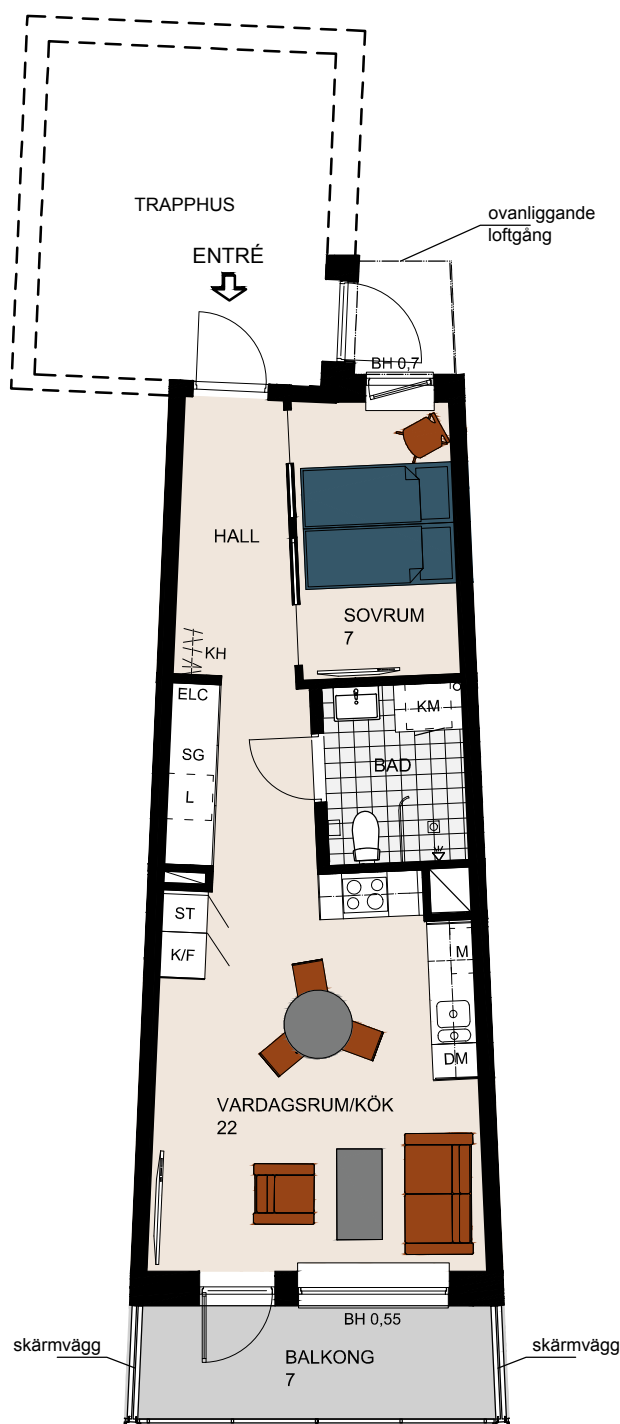

För symbolförklaring, se sista uppslaget.

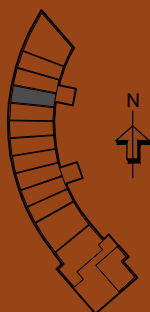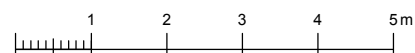

FÅGELHOLKEN 2
LGH NR:

11003