


# 2

## rum & kök, 45 kvm

- Stor balkong med utgång från vardagsrummet
- Smart planerat sovrum med två skjutdörrar så att det får plats en dubbelsäng
- Genomgående bostad med fönster i två väderstreck

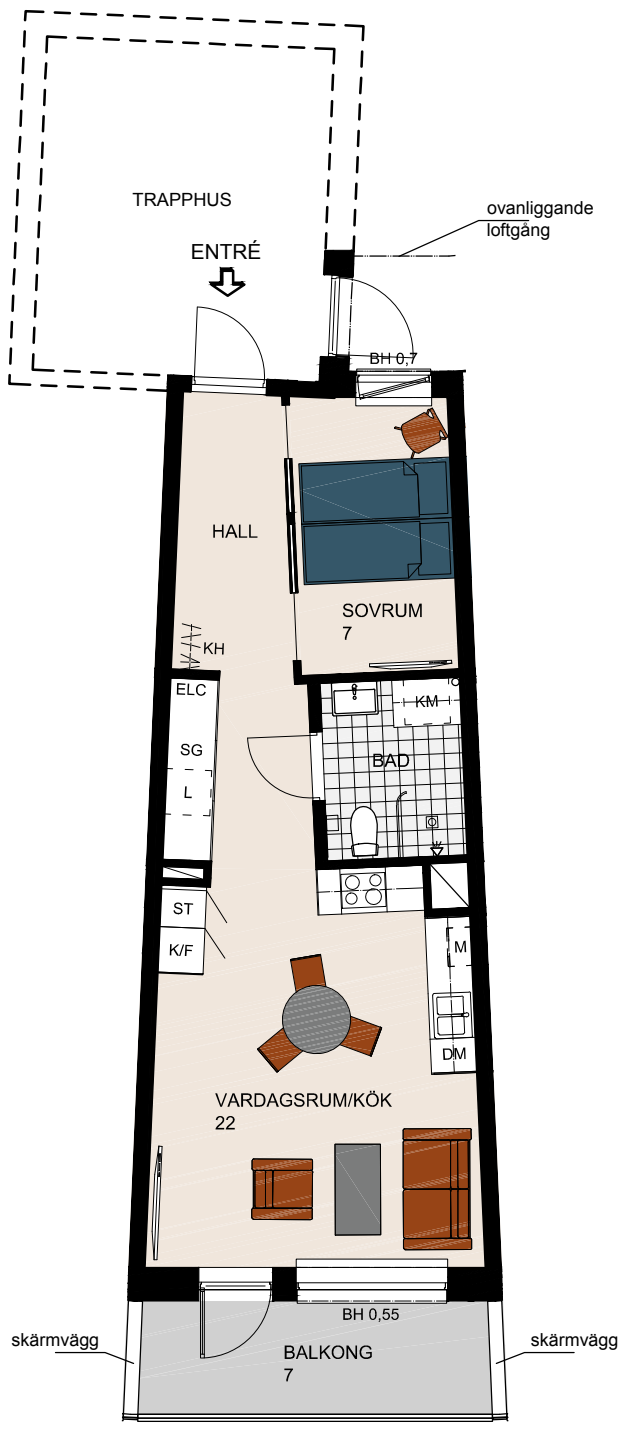

För symbolförklaring, se sista uppslaget.



**FÅGELHOLKEN 1**  
**LGH NR:**

**21003**

