



2

rum & kök, 46 kvm

- Stor balkong med utgång från vardagsrummet
- Smart planerat sovrum med två skjutdörrar så att det får plats en dubbelsäng
- Genomgående bostad med fönster i två väderstreck

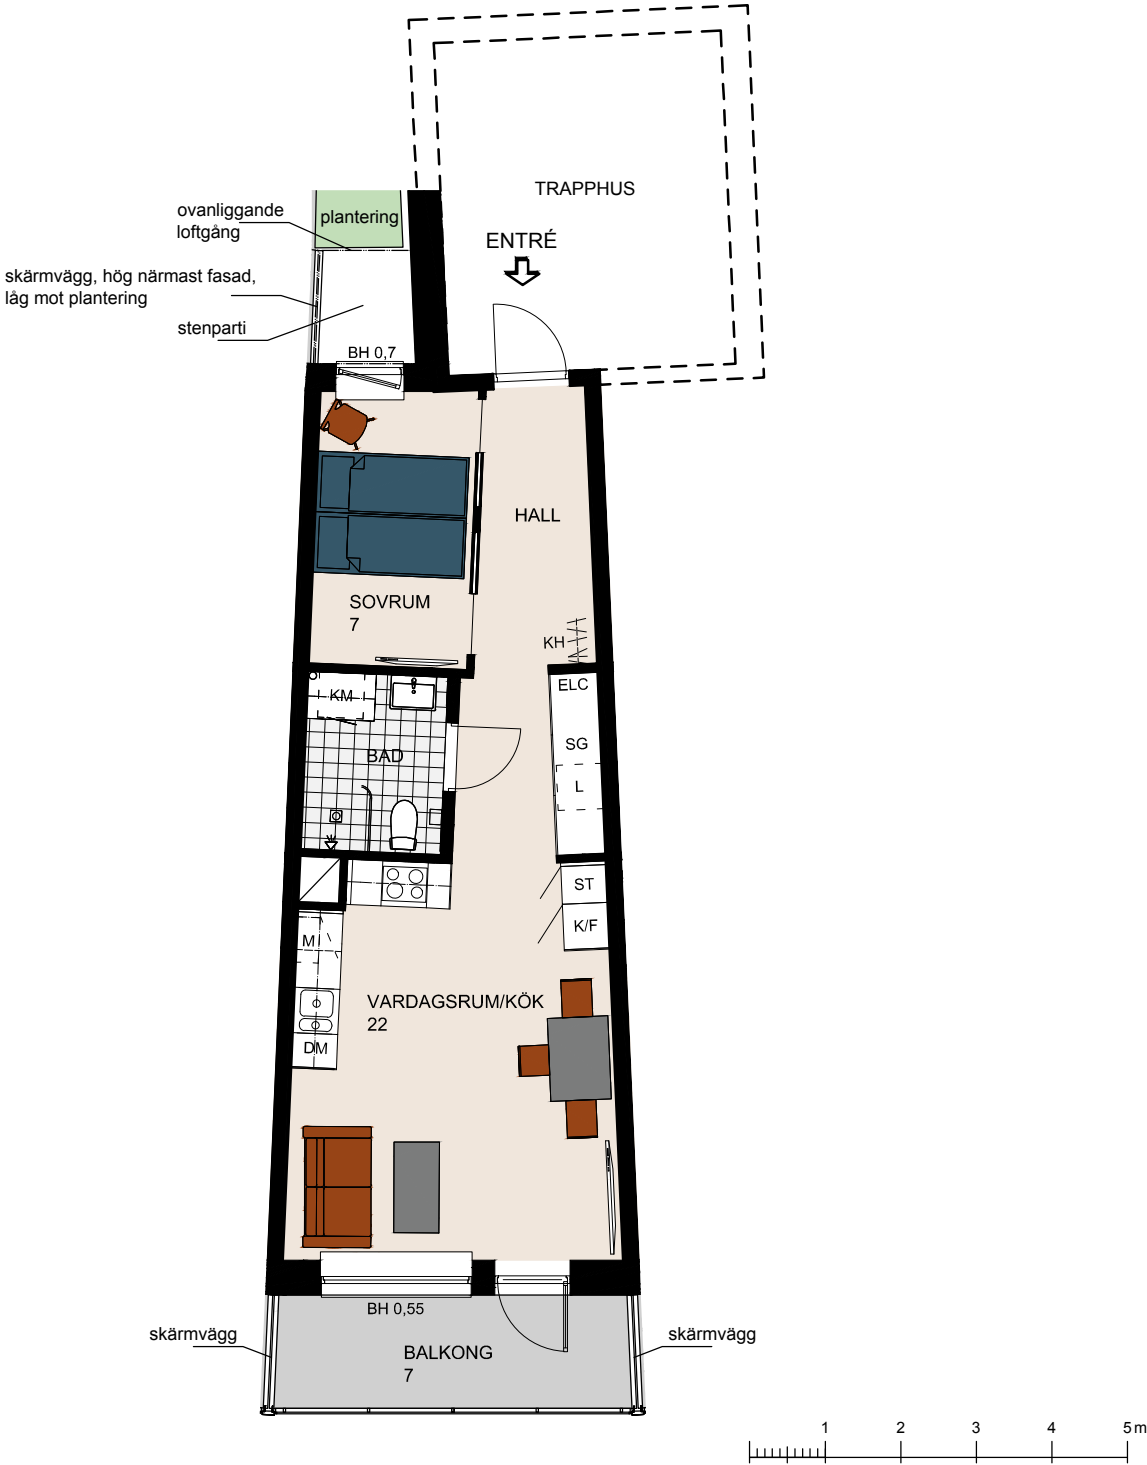

För symbolförklaring, se sista uppslaget.

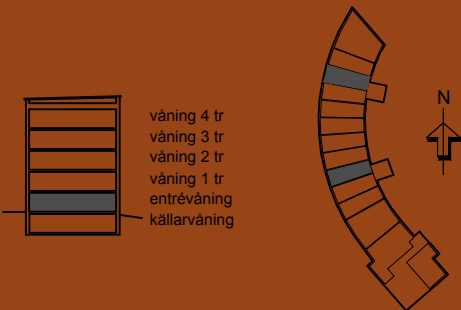

FÅGELHOLKEN 2
LGH NR:

11004, 21004