


2

rum & kök, 45 kvm

- Balkong och uteplats
- Smart planerat sovrum med två skjutdörrar så att det får plats en dubbelsäng
- Genomgående bostad med fönster i två väderstreck

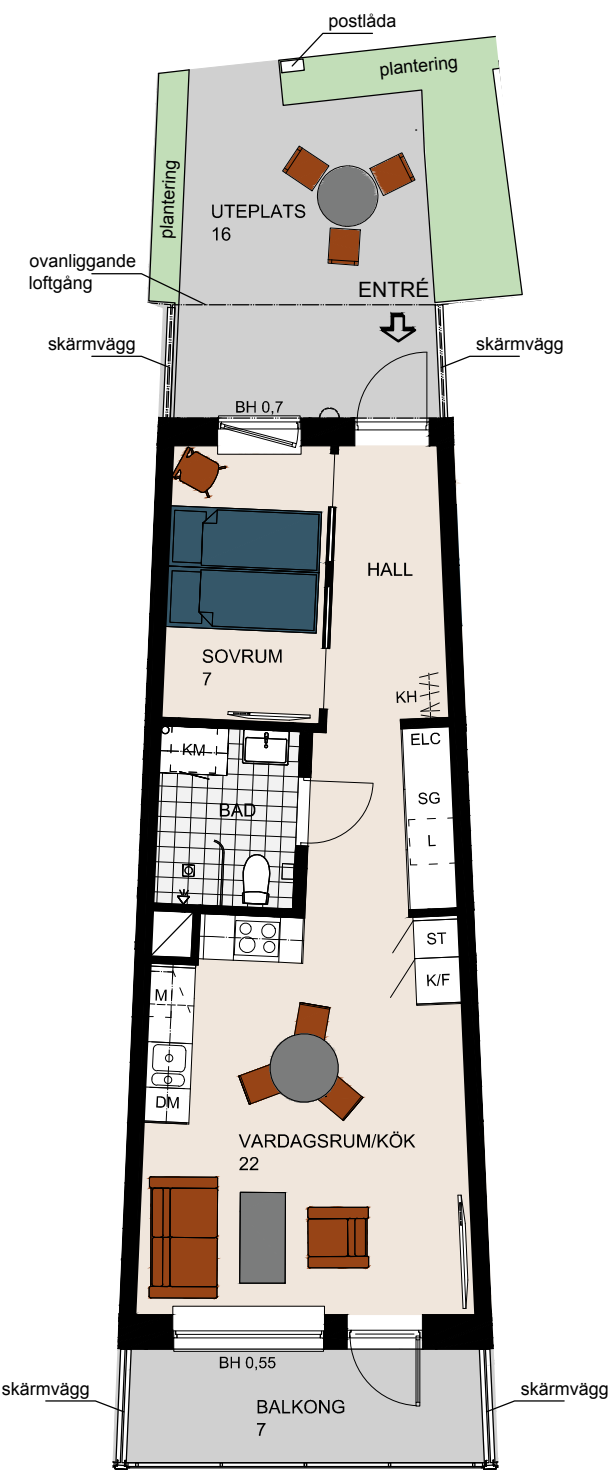

För symbolförklaring, se sista uppslaget.

FÅGELHOLKEN 2
LGH NR:

11005

