



2

rum & kök, 45 kvm

- Stor balkong med utgång från vardagsrummet
- Smart planerat sovrum med två skjutdörrar så att det får plats en dubbelsäng
- Genomgående bostad med fönster i två väderstreck

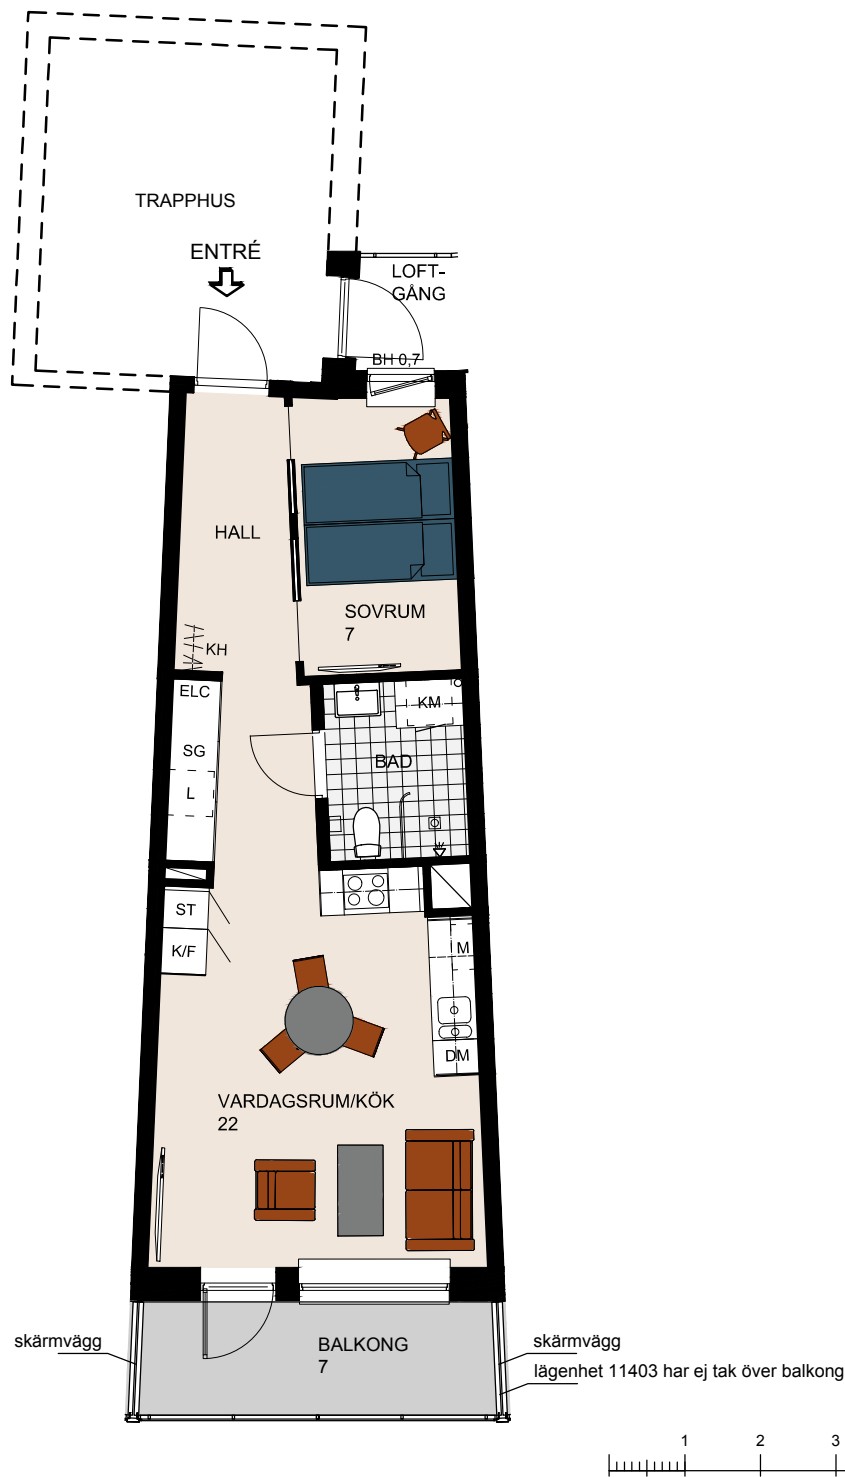

För symbolförklaring, se sista uppslaget.

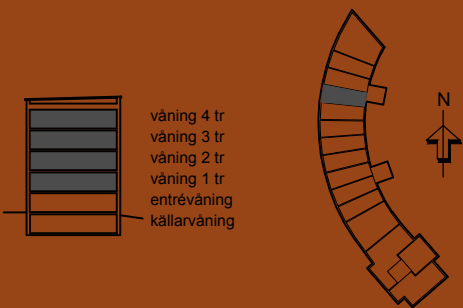

FÅGELHOLKEN 2 LGH NR:

11103, 11203, 11303,
11403