


2

rum & kök, 46 kvm

- Stor balkong med utgång från vardagsrummet
- Smart planerat sovrum med två skjutdörrar så att det får plats en dubbelsäng
- Genomgående bostad med fönster i två väderstreck

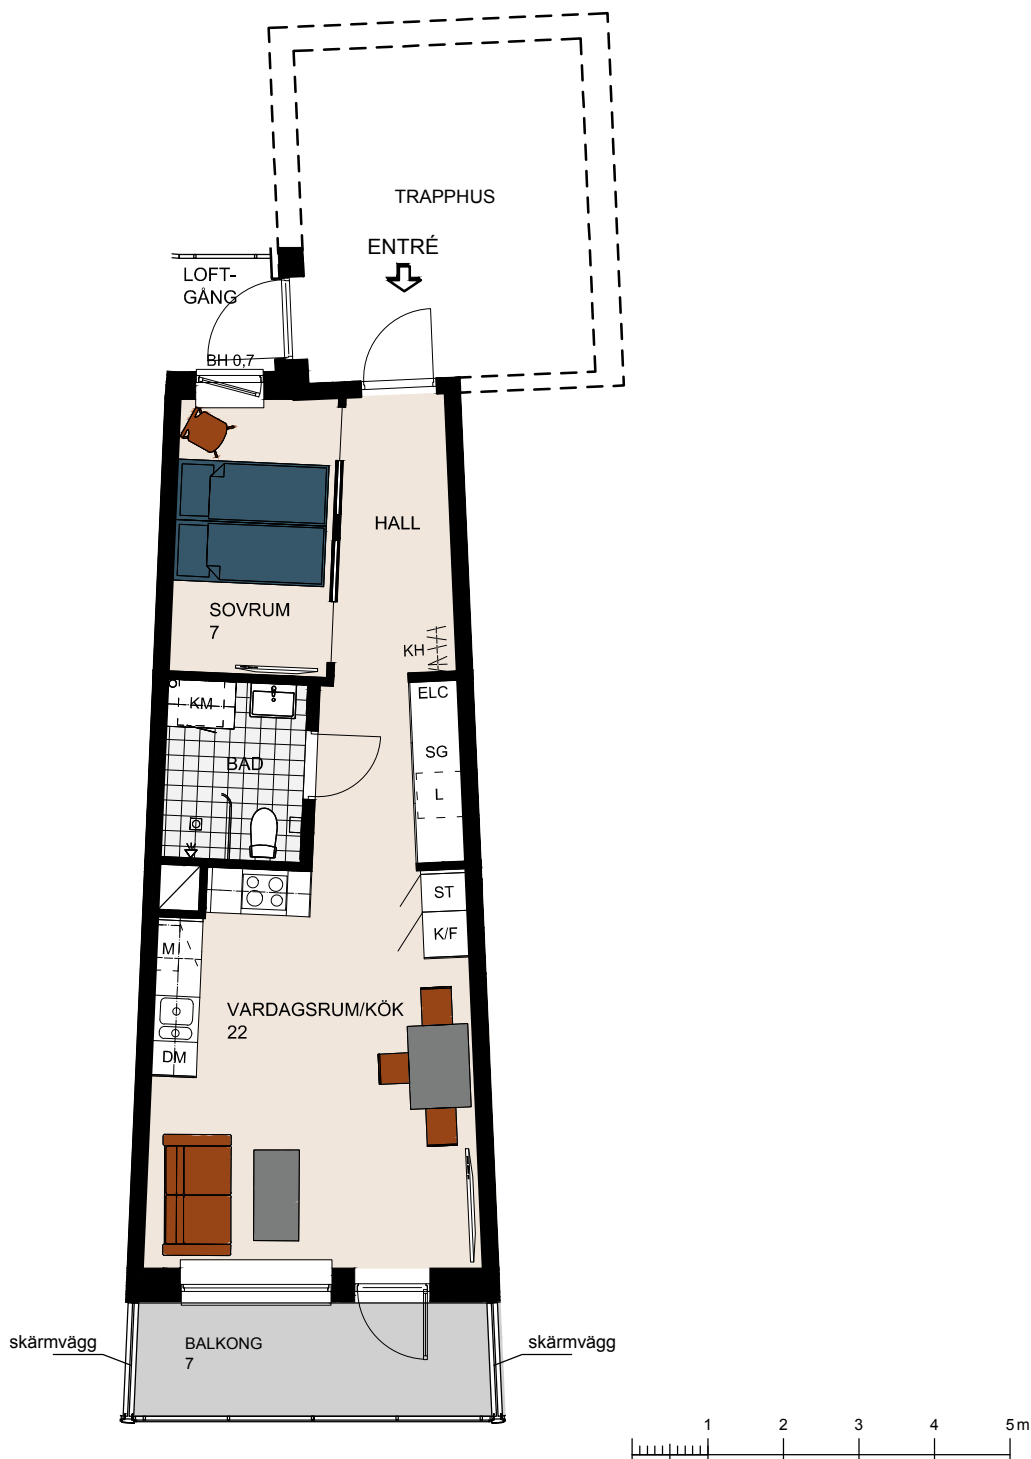

För symbolförklaring,
se sista uppslaget.

FÅGELHOLKEN 2 LGH NR:

11104, 11204, 11304,
11404, 21104, 21204,
21304, 21404

