

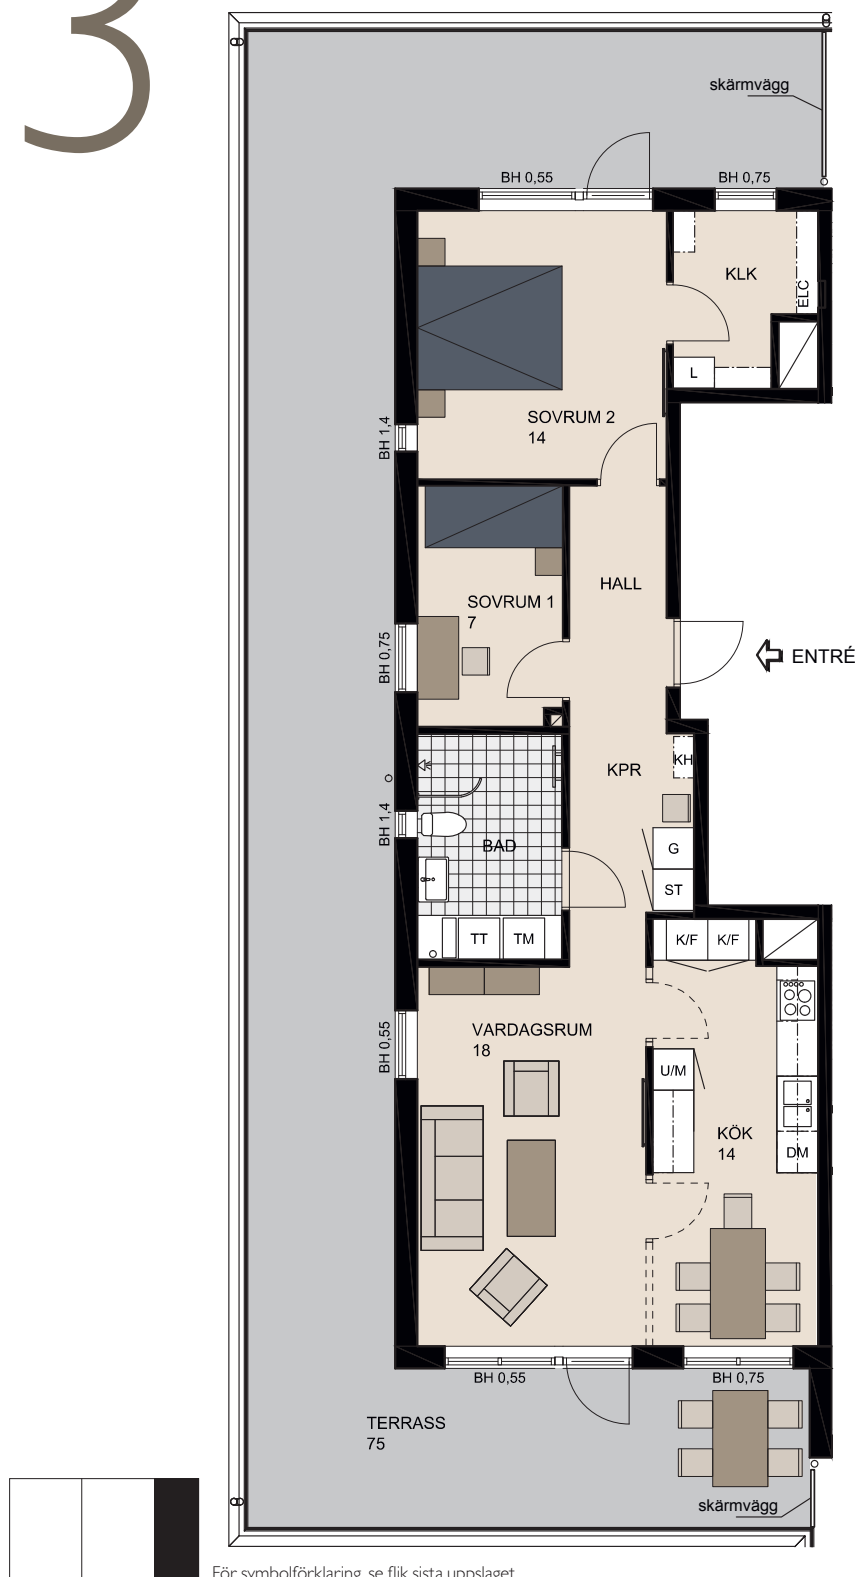


3 rum och kök, 79 kvm

- Fantastisk terrass om ca 75 kvm i syd/västläge
- Ljus gavellägenhet
- Stor klädkammare med fönster

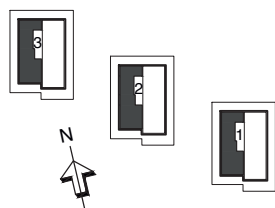

LGH NR 11302, 21302, 31302

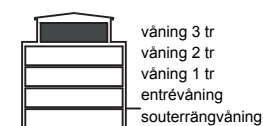

Seniorgården reserverar sig för ändringar och tryckfel. Fotografier och illustrationer är idébilder som kan avvika från verkligheten.