
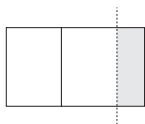
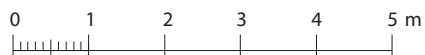


3

rum & kök, 73 m²

- 3:a i markplan med två stora uteplatser, en i väster mot Esplanaden, den andra med morgonsol in mot gården.
- Genomgående gavellägenhet med fint ljusinsläpp
- Rymligt sovrum med bra förvaring
- Kök och vardagsrum i öppet samband
- Generös hall med bra förvaring i skjutdörrsgarderob

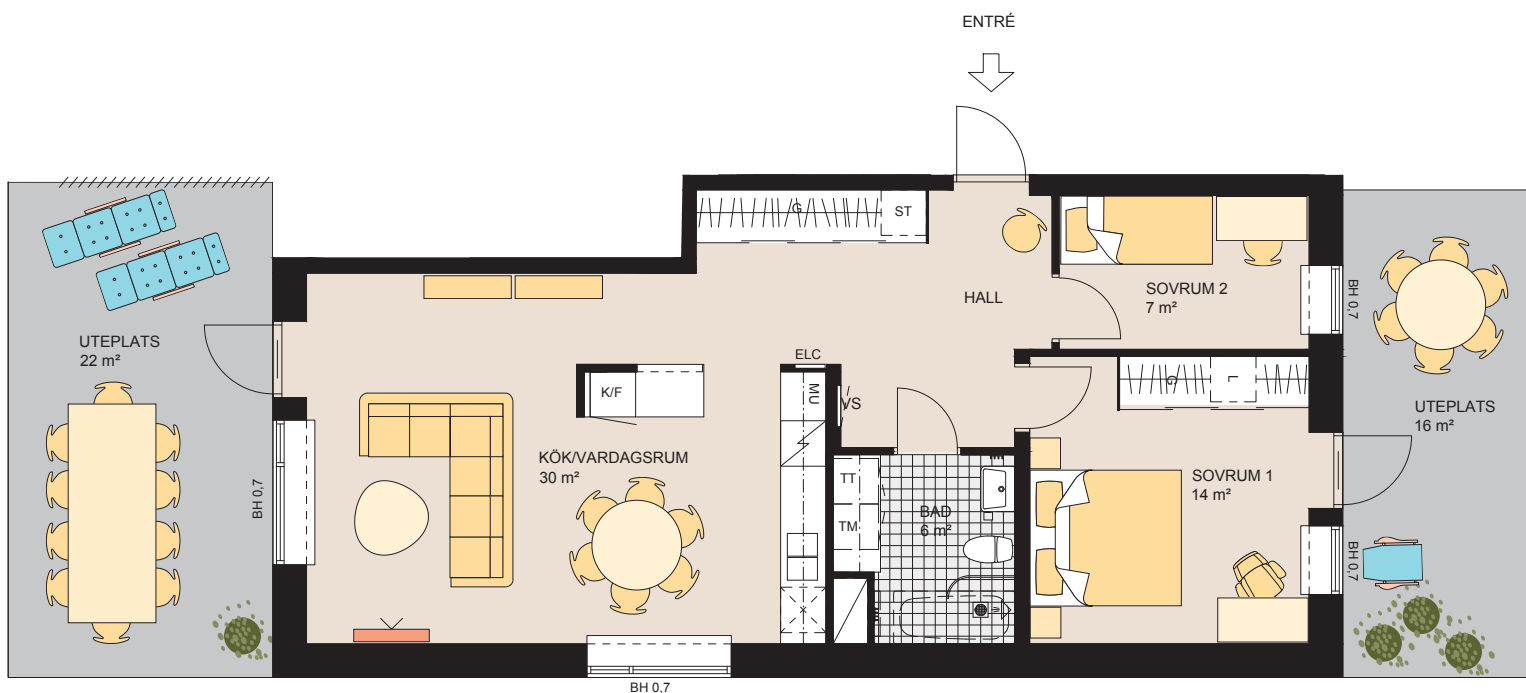

För symbolförklaring, se flik på sista uppslaget

LGH NR:

2-1001

