




3

rum & kök, 82 m²

- Generös 3:a i markplan med två stora uteplatser, en i väster mot Esplanaden, den andra med morgonsol in mot gården
- Genomgående gavellägenhet med fint ljusinsläpp
- Rymligt sovrum med bra förvaring
- Kök och vardagsrum i öppet samband
- Hall med bra förvaring i skjutdörrsgarderob

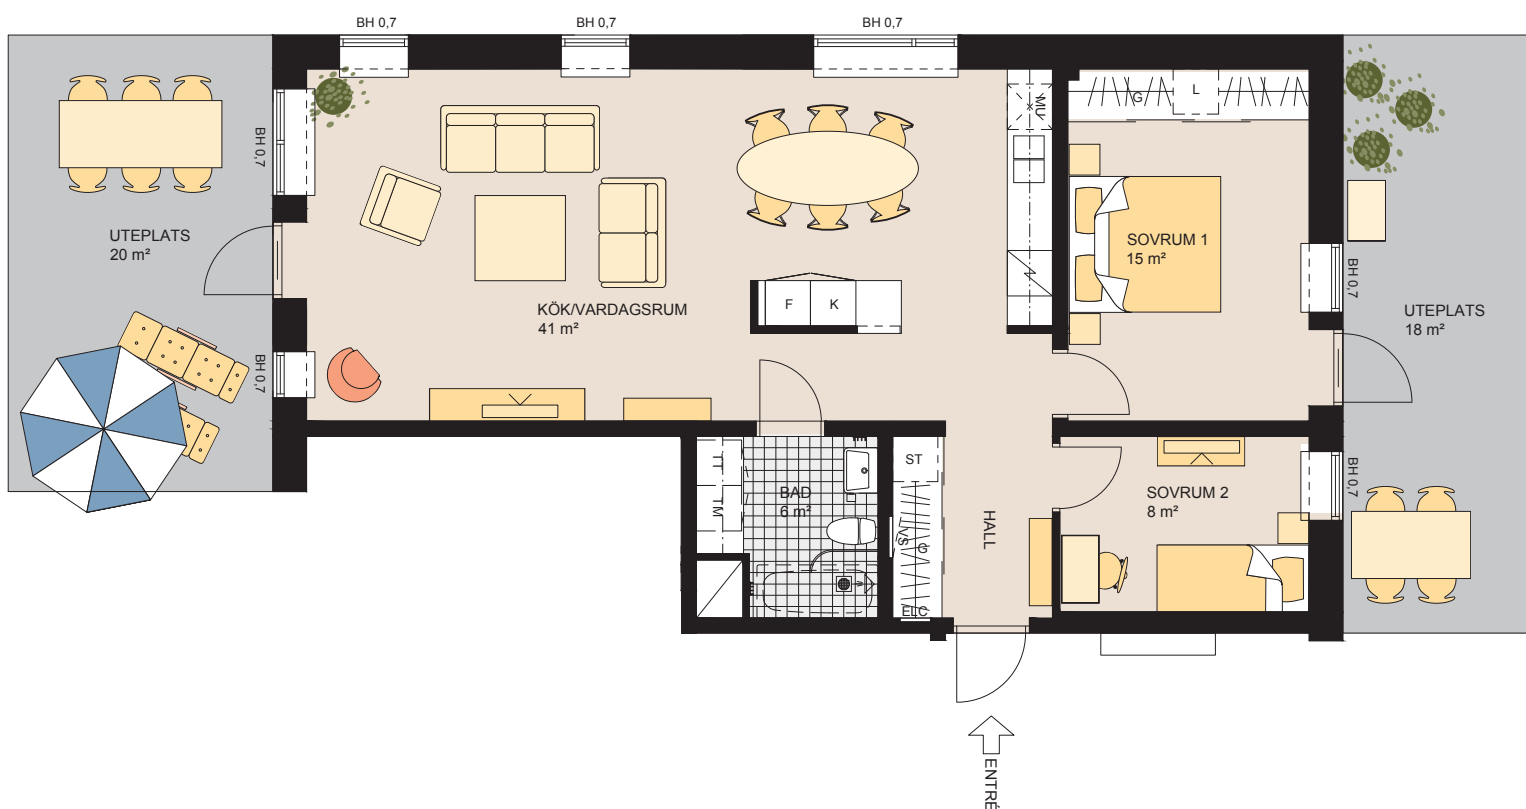

För symbolförklaring, se flik på sista uppslaget

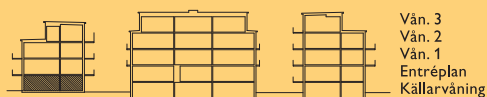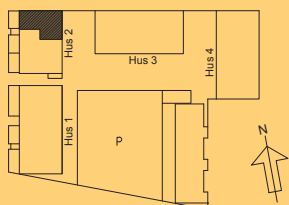

LGH NR:

2-1003