



4

rum & kök, 88 kvm

- Välplanerad genomgående lägenhet
- Uteplats i nordvästläge
- Halvöppet samband mellan kök och vardagsrum
- Goda förvaringsmöjligheter i fyra skjutdörrsgarderober

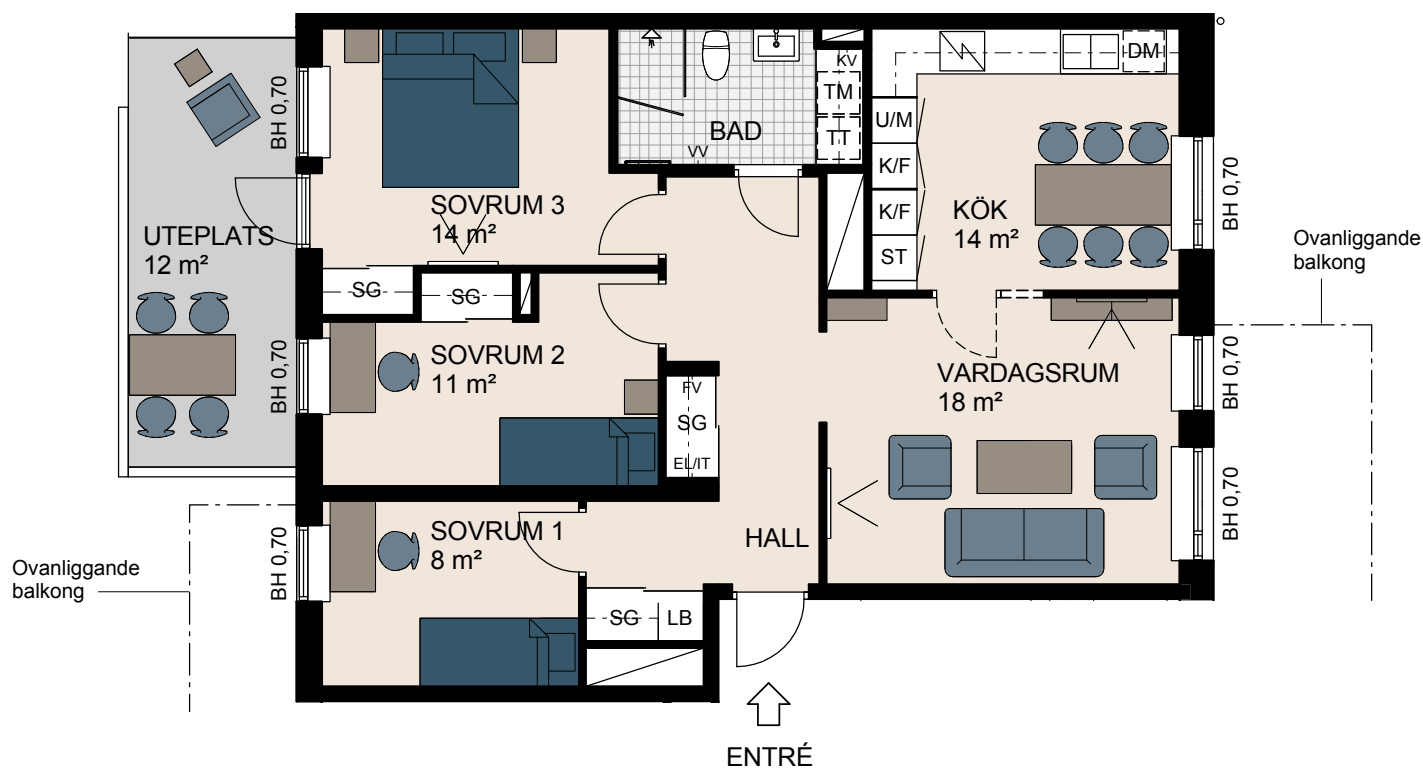

För symbolförklaring,
se sista uppslaget.

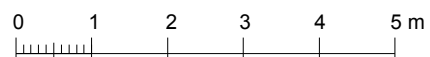

BORGGÅRDEN
LGH NR:

51002

