


2 rum & kök, 63 kvm



- Hörnlägenhet med fönster i två väderstreck
- Kök med ugn och micro i arbetshöjd
- Badrum med tvättavdelning
- Effektiv förvaring i skjutdörrsgarderöber
- Praktisk arbetsbänk och "fransk balkong" i köket

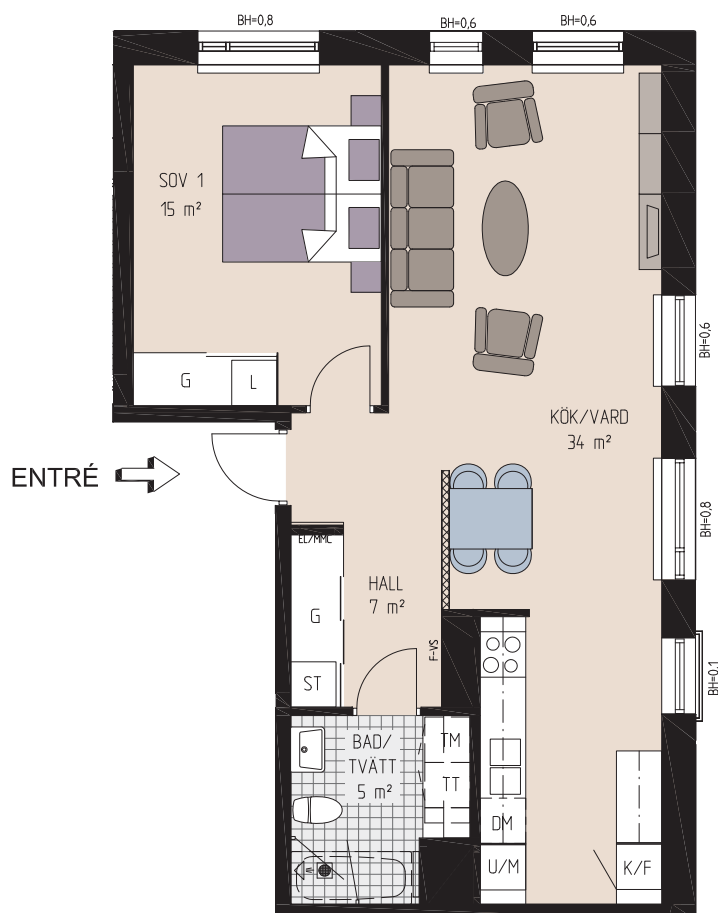

För symbolförklaring, se flik på sista uppslaget



skala 1:100

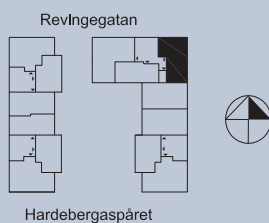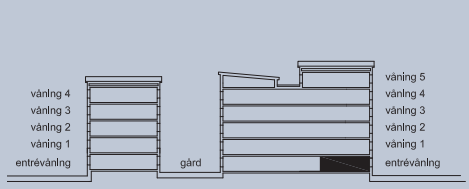

LGH NR:

7-1001